


# Lageplan zum Abrissantrag

Zeichnerischer Teil zum Bauantrag gem. § 4 LBOVVO

**Kreis:** Karlsruhe  
**Gemeinde:** Kraichtal  
**Gemarkung:** Oberacker

**Flurstück(e):** 3198  
**Maßstab:** 1:500

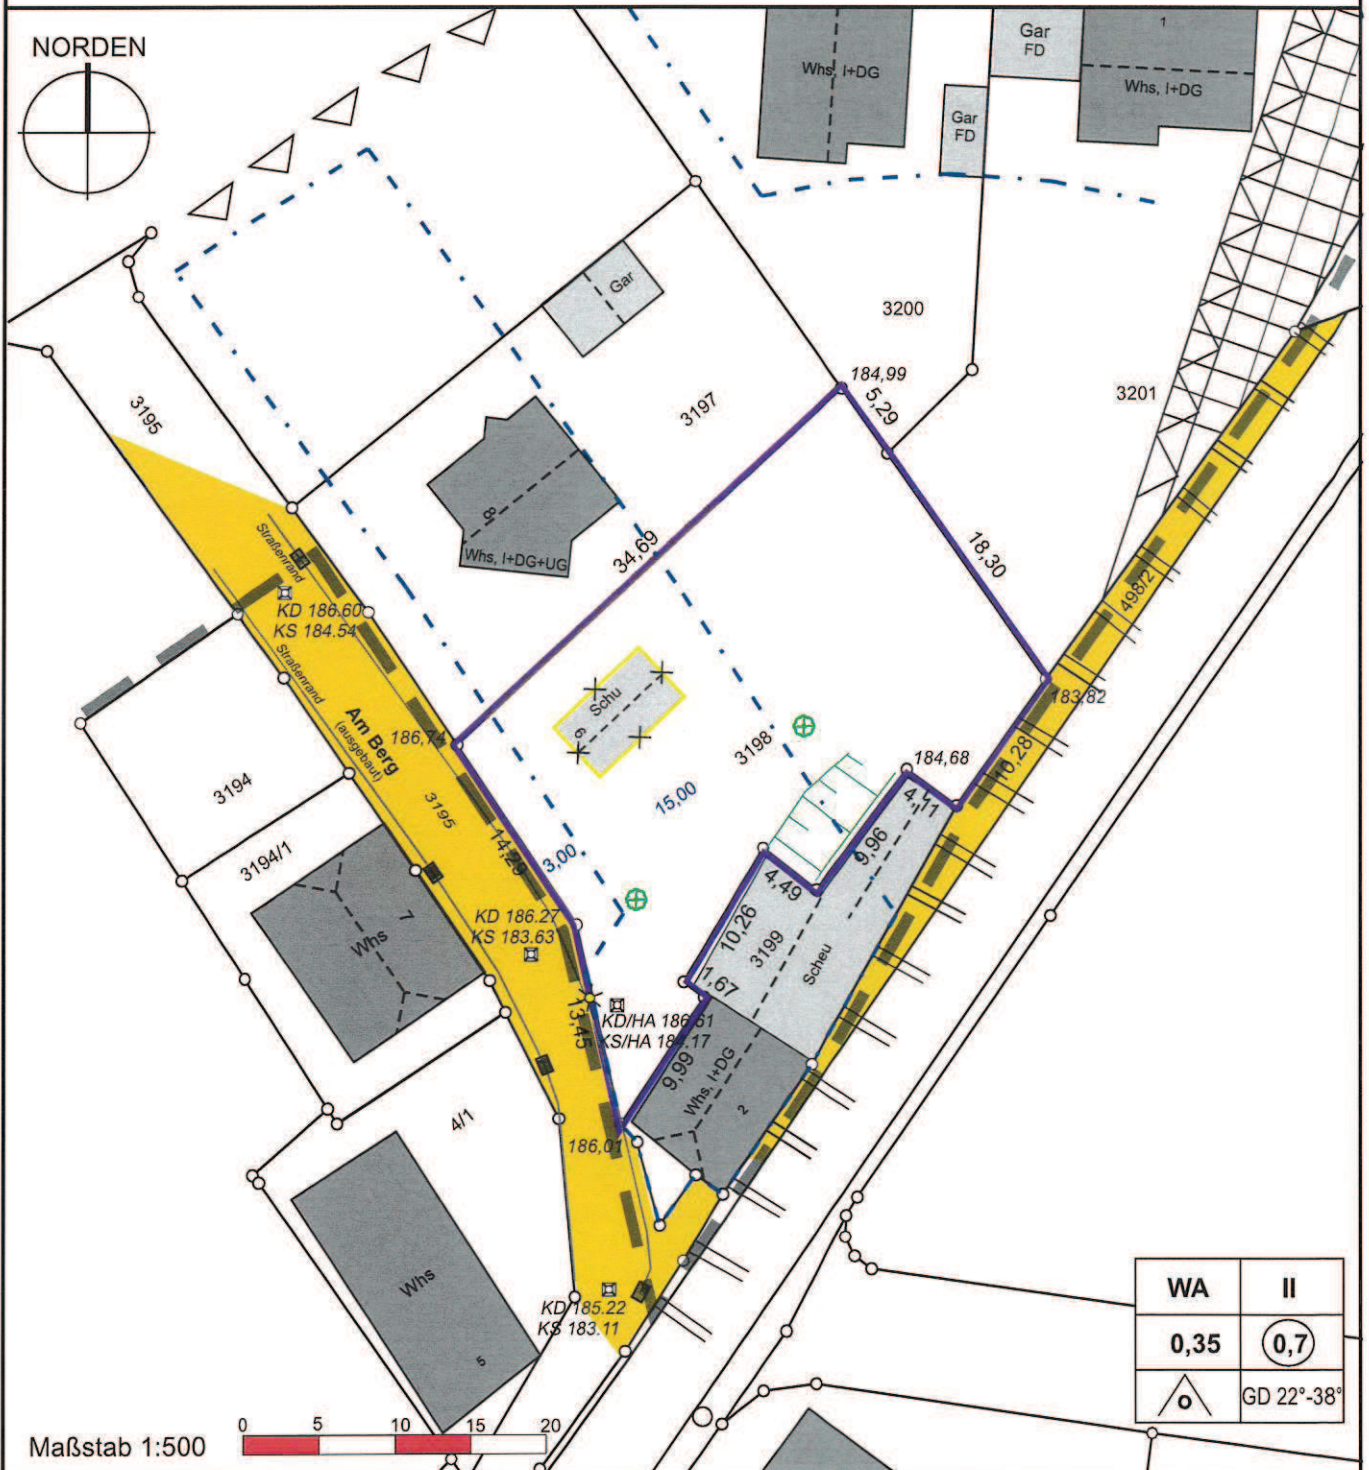

Auszug aus dem Liegenschaftskataster gefertigt u. ausgearbeitet.

Plan vom: 29.04.2021

Evtl. vorh. unterirdische Versorgungsleitungen sind im Lageplan nicht dargestellt

\* nicht Bestandteil des Katasters

Höhenangaben beziehen sich auf N.N. -Ortsvergleich hat stattgefunden-

Die angegebenen Maße sind dem Katasterwerk entnommen, jedoch in der Örtlichkeit nicht überprüft !