

# Lageplan zum Bauantrag (§ 4 LBOVVO)


## Maßstab 1: 500

Auszug aus dem Liegenschaftskataster mit Einzeichnungen nach § 4 (2-5) LBOVVO  
Ortsvergleich hat nicht stattgefunden.

Stadt  
Gemarkung  
Landkreis  
Flurst. Nr.

Kraichtal  
Oberöwisheim  
Karlsruhe  
2715

Bauvorhaben:  
Neubau Unterstellhalle

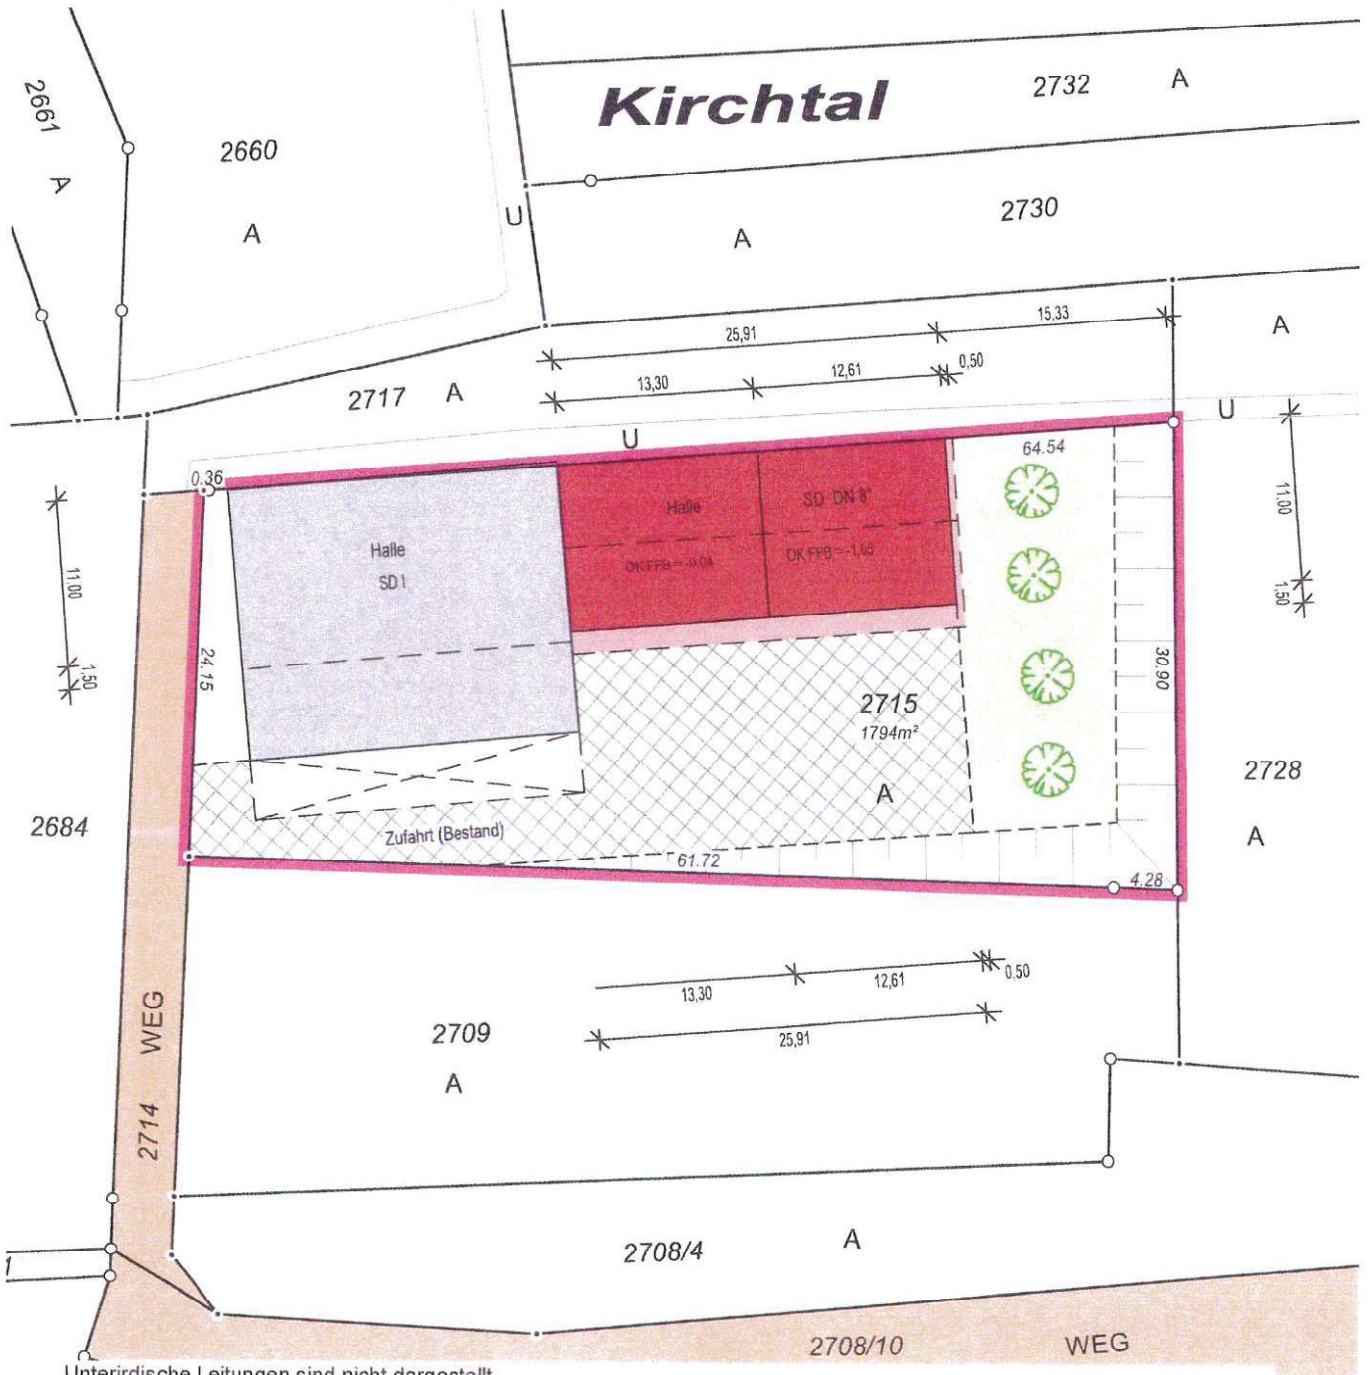

Unterirdische Leitungen sind nicht dargestellt



**MAX**  
VERMESSUNG

**Vermessungsbüro Max**  
Dipl.-Ing. (FH) Robert Max  
Öffentlich bestellter Vermessungsingenieur  
Leiberg II/6  
D-76684 Östringen

Telefon: 07253 / 9885-0  
Telefax: 07253 / 9885-15  
Mail: [mail@vermessung-max.de](mailto:mail@vermessung-max.de)  
Homepage: [www.vermessung-max.de](http://www.vermessung-max.de)

Östringen, den 06.08.2021