

Maßstab: 1 : 500



Lageplan

(gem §7 BauVorIV)

Neubau eines Offenstalles mit Lagerfläche

Bauort: Außenbereich Waldstraße
 Fl.St.: 1024
 Gemarkung: Bahnbrücken



BAUVORHABEN

BAUHERR

NACHBARN

LEGENDE

PLANFERTIGER

ÄNDERUNGEN

- Entwässerung Regenwasser
- Entwässerung Fallrohr
- Sickermulde
- Baugrundstück
- bestehende bauliche Anlage
- gepl. bauliche Anlage
- öffentliche Verkehrsfläche

Wolf System GmbH
 Am Stadtwald 20
 94486 Osterhofen




Unterschrift
LBO für Baden-Württemberg § 43 Abs. 3 Nr. 3 Dipl.-Ing. (Univ.) Hanns-Eike Asen
 in Fa. Wolf GmbH, Am Stadtwald 20, 94486 Osterhofen

Auftrags-Nr.: 201885
 gezeichnet: Schober Anna-Lena
 Datum: 18.05.2020

Wolf System GmbH
 Am Stadtwald 20
 94486 Osterhofen
 Tel. 09932/37-681
 Fax. 09932/375-681
 mail@wolfsystem.de
 www.wolfsystem.de

Index	Änderungen:	Datum:	gezeichnet:
A			
B			
C			
D			

Dieser Plan ist nach § 2 UrhG urheberrechtlich geschützt. Copyright by Wolf System GmbH

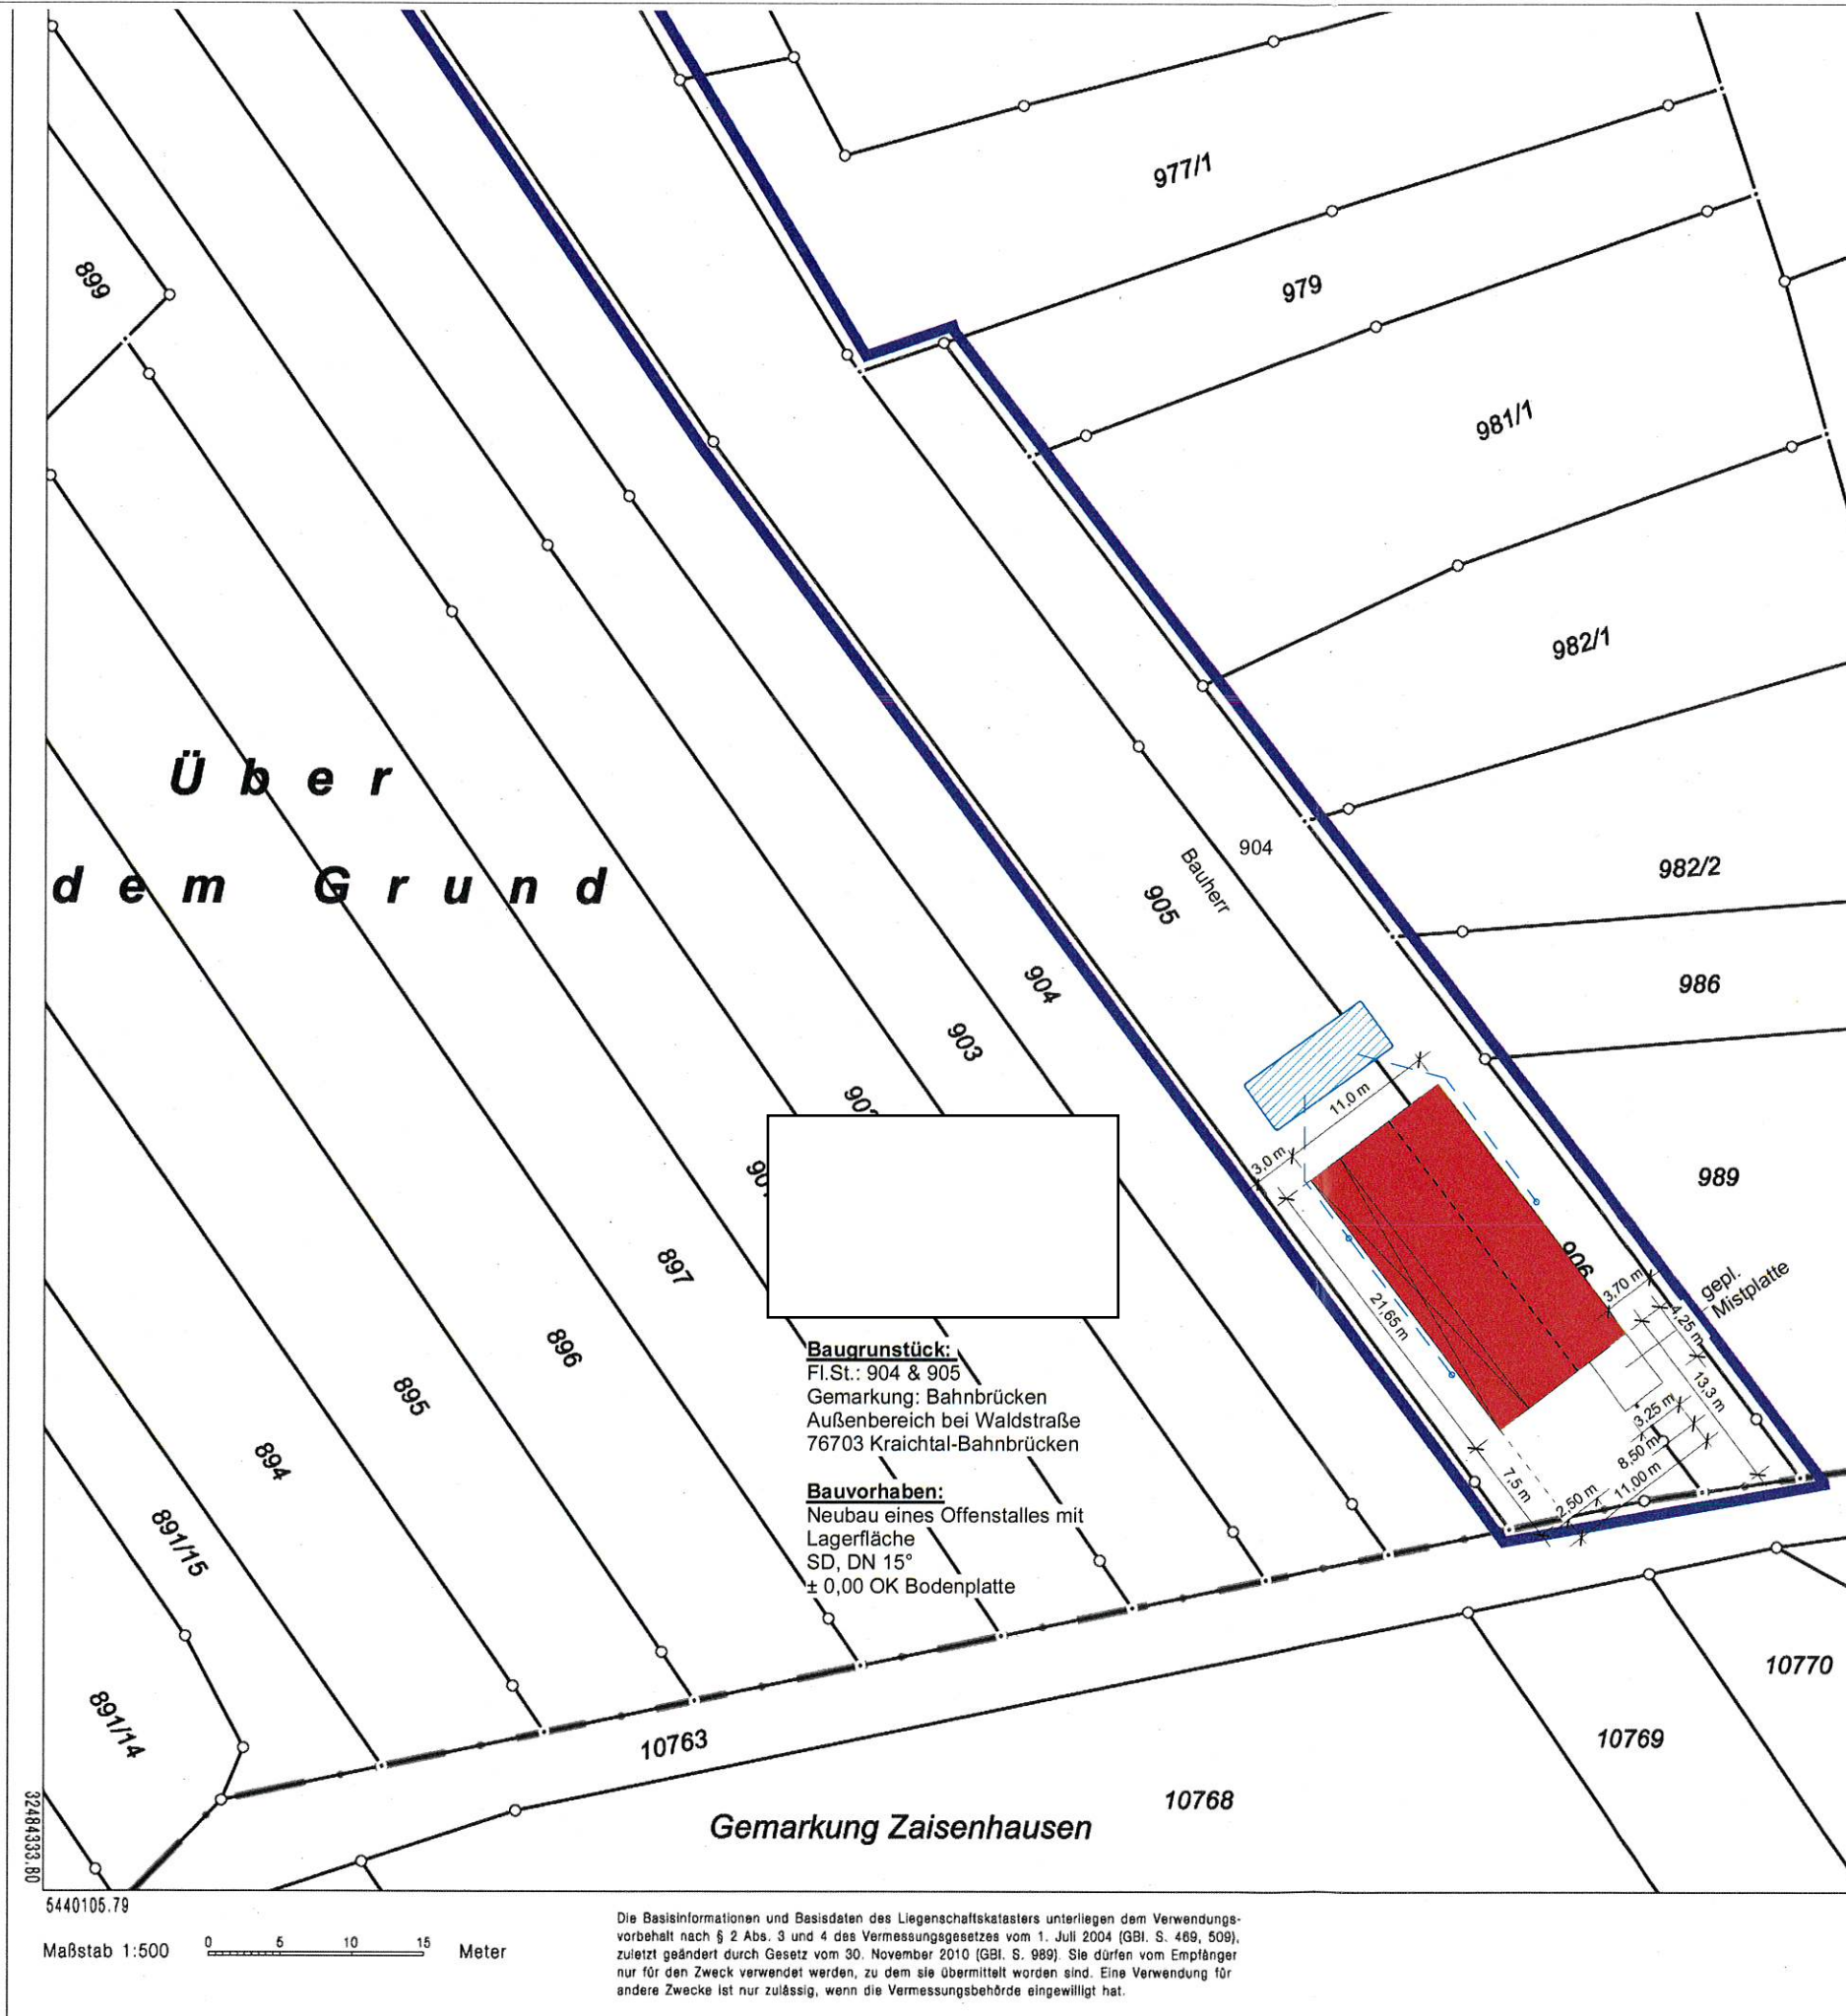

Baugrundstück:
 Fl.St.: 904 & 905
 Gemarkung: Bahnbrücken
 Außenbereich bei Waldstraße
 76703 Kraichtal-Bahnbrücken

Bauvorhaben:
 Neubau eines Offenstalles mit
 Lagerfläche
 SD, DN 15°
 ± 0,00 OK Bodenplatte

Die Basisinformationen und Basisdaten des Liegenschaftskatasters unterliegen dem Verwendungsvorbehalt nach § 2 Abs. 3 und 4 des Vermessungsgesetzes vom 1. Juli 2004 (GBl. S. 469, 509), zuletzt geändert durch Gesetz vom 30. November 2010 (GBl. S. 989). Sie dürfen vom Empfänger nur für den Zweck verwendet werden, zu dem sie übermittelt worden sind. Eine Verwendung für andere Zwecke ist nur zulässig, wenn die Vermessungsbehörde eingewilligt hat.