
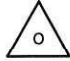


für das Baugrundstück gilt:

WA	I + U
0,3	0,5
-	
-	Gen. Dächer DN.18°-38°

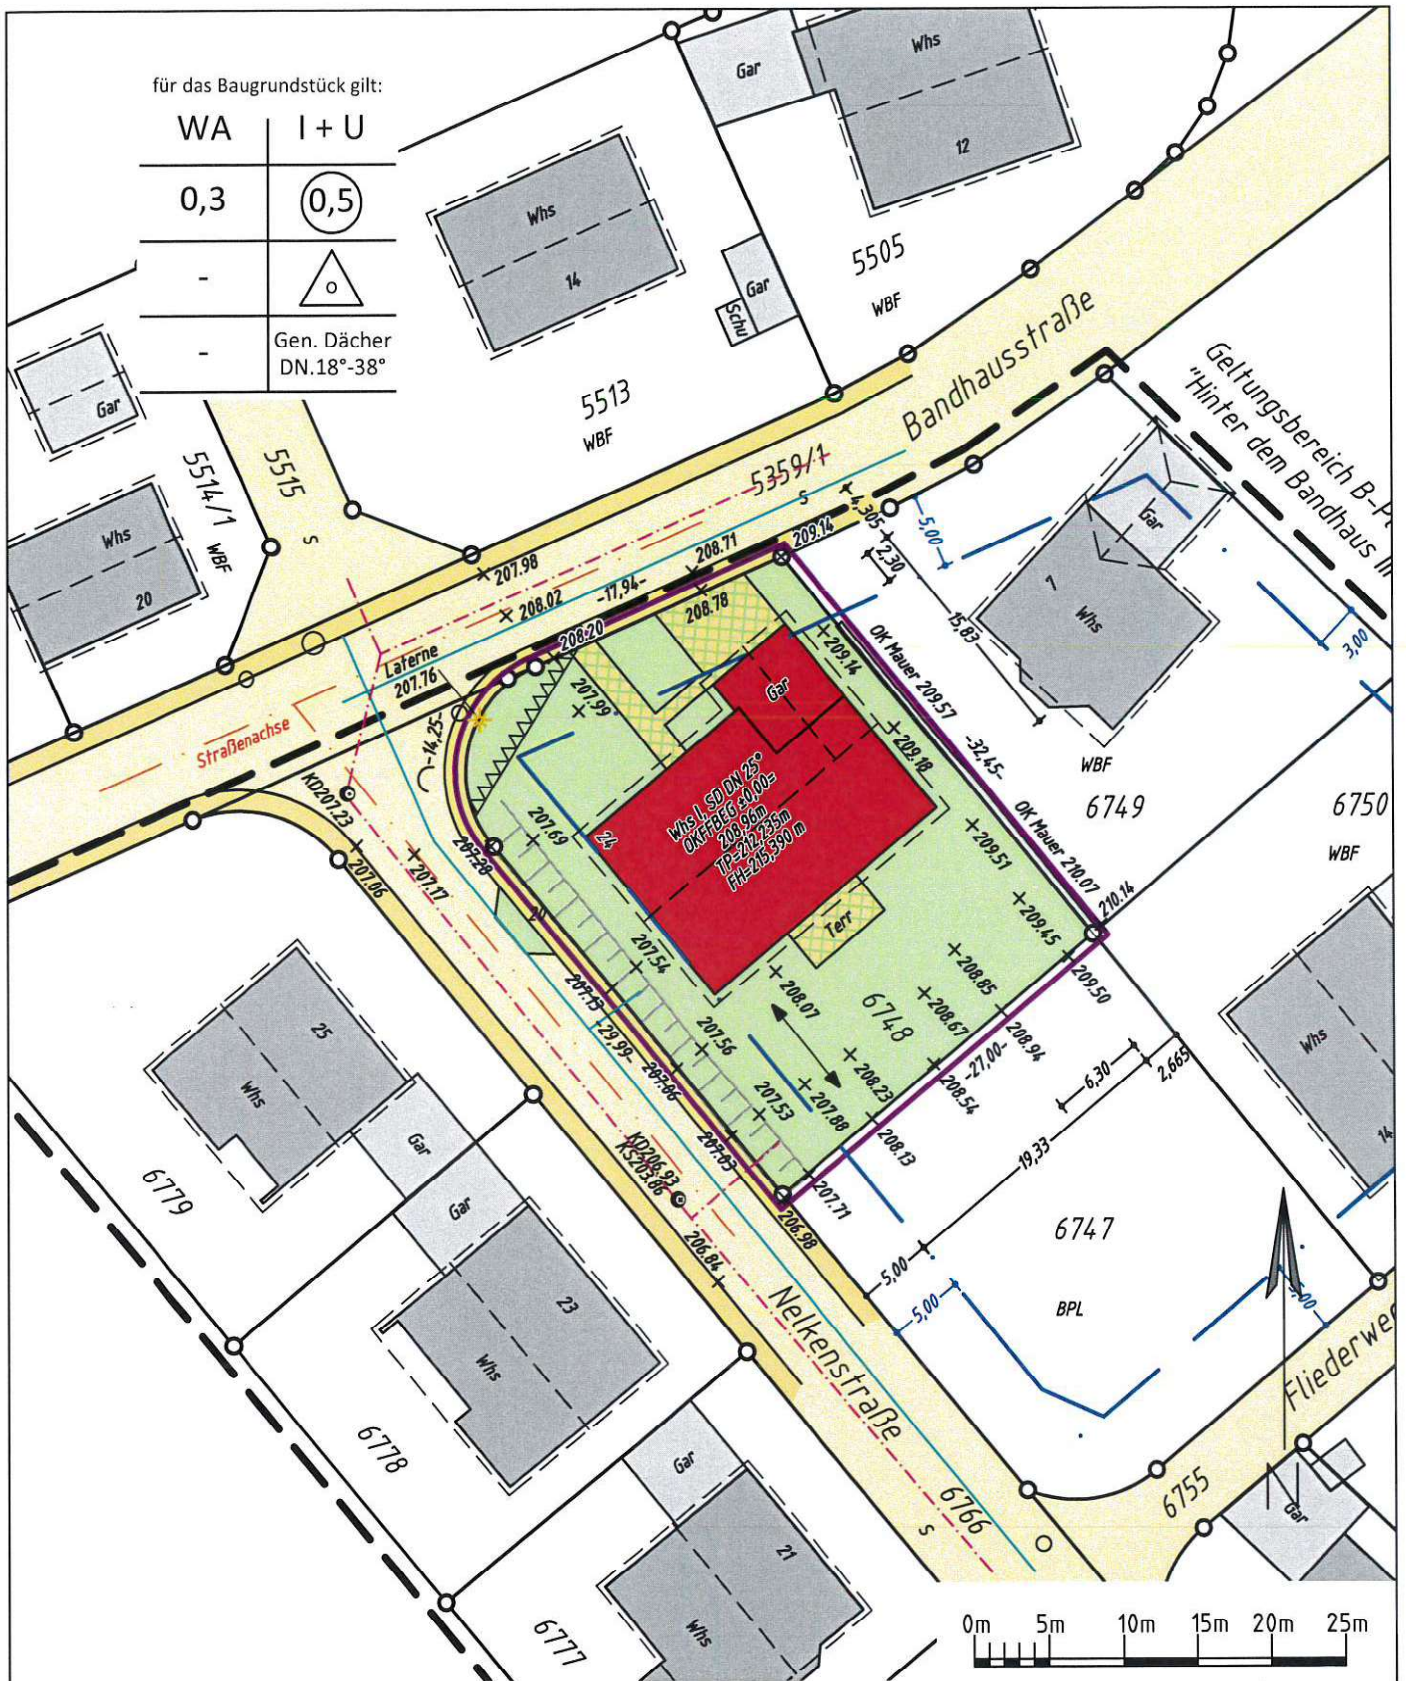

Die angegebenen Höhen beziehen sich auf m ü. NHN (DHHN2016).

Maßstab 1:500

Lageplan

zeichnerischer Teil zum Bauantrag
gemäss § 4 Abs. 2-5 der LBOVVO

Rastatt, den 02.09.2021

iv. P. Noda

Gemeinde: Kraichtal
Gemarkung: Landshausen
Landkreis: Karlsruhe
Flurstücksnr.: 6748
Bauvorhaben: Neubau Zweifamilienwohnhaus

Weitere als die dargestellten unterirdischen Leitungen sind dem Planfertiger nicht bekannt.

Abstandsflächennachweise und Berechnungen siehe Folgeblatt.

Dipl.-Ing. (FH)
GERNOT FURRER
Sachverständiger nach
§ 5 Abs. 3 LBOVVO B-W
Hindenburgstraße 2
76437 RASTATT
Tel. 07222/9149900, Fax: - 01
E-Mail info@geofurrer.de

FURRER



Hindenburgstraße 2
76437 Rastatt

Ingenieurbüro für
Vermessungswesen

fon (0 72 22) 9 14 99-00
fax (0 72 22) 9 14 99-01

Der Planfertiger bestätigt die Übereinstimmung des zeichnerischen Teils mit dem Auszug aus dem Liegenschaftskataster vom 21.06.2021

