


Landkreis : Karlsruhe
 Gemeinde : Kraichtal
 Gemarkung : Unteröwisheim
 Flurst.Nr. : 10691

Lageplan 1:500

Zeichnerischer Teil
 zum Bauantrag gem. §2 BauVorlVo

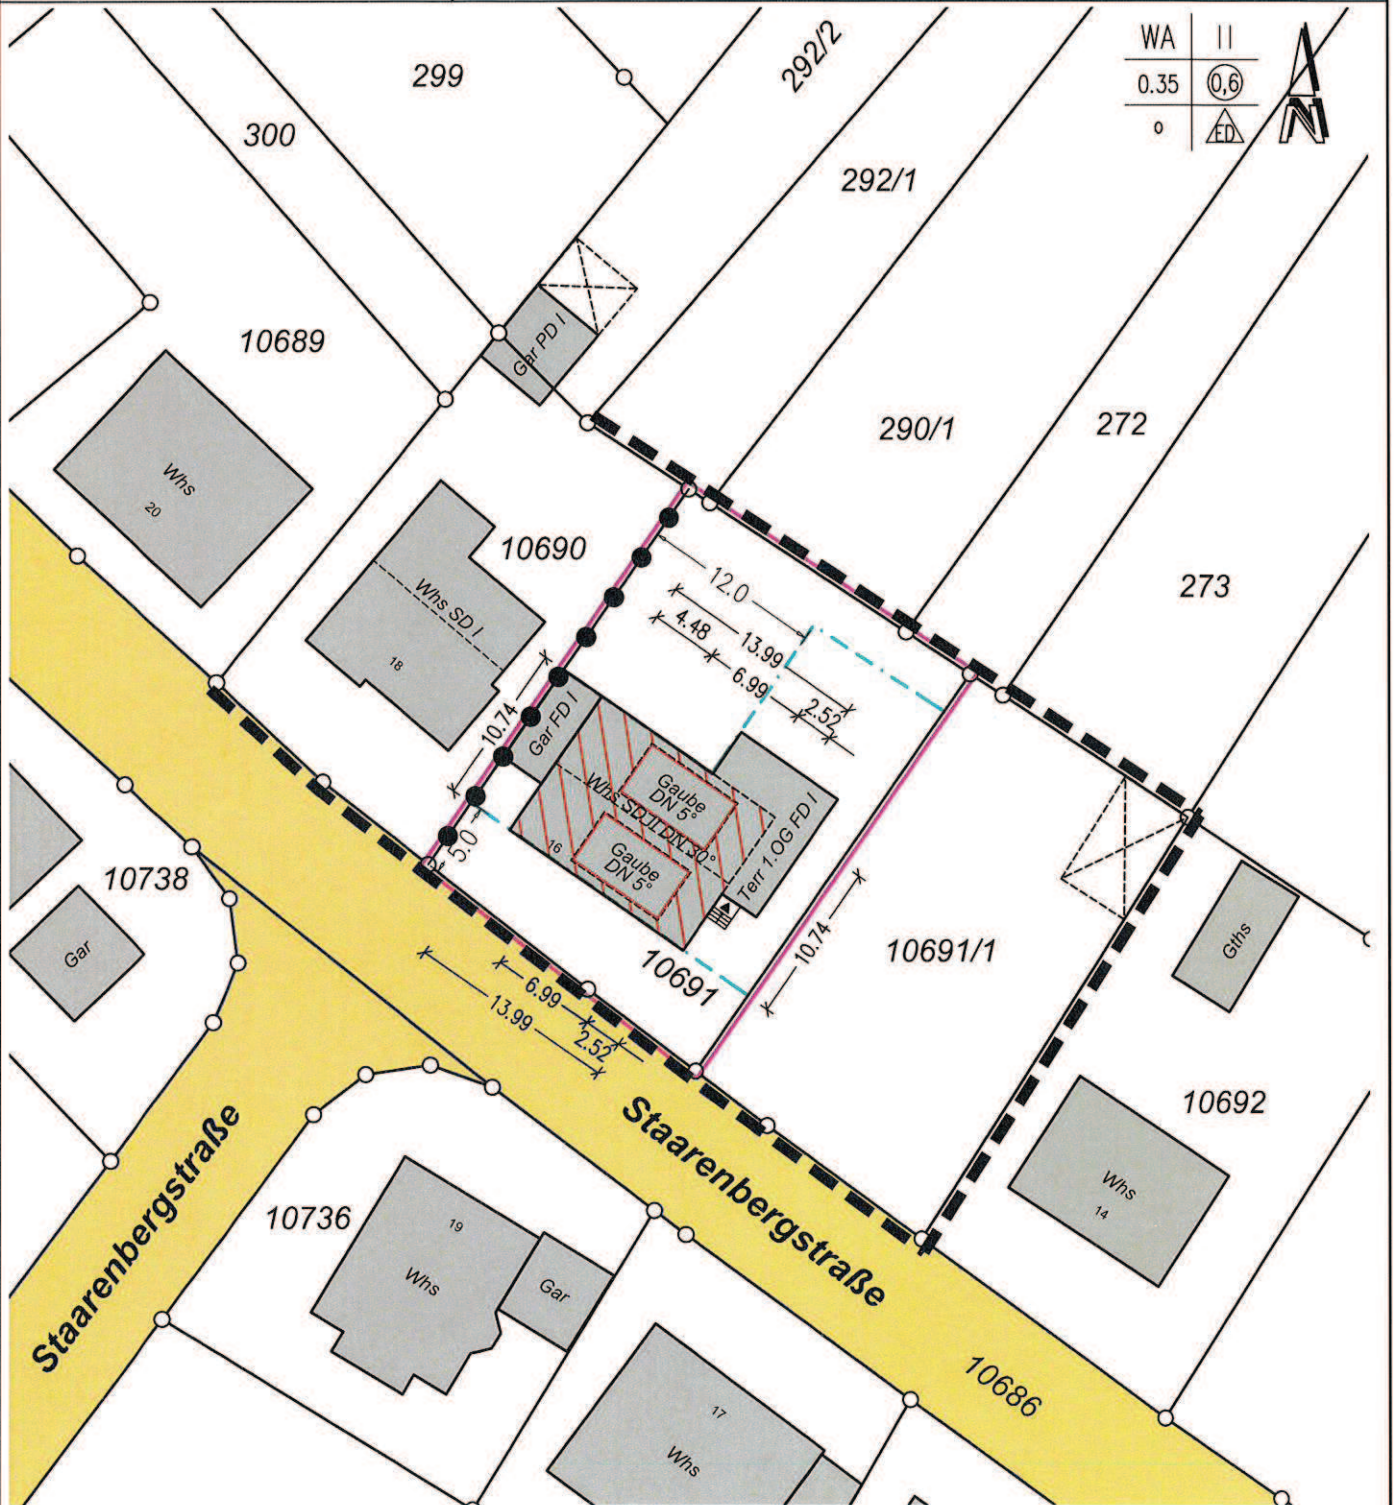

Bemerkung: Eventuell vorhandene Leitungen auf dem Baugrundstück sind dem Planverfasser nicht bekannt und nicht dargestellt.

- 10.00 - Grenzmaße 10.00 Baumaße Auszug aus dem Liegenschaftskataster

Eintragungen nach
 §2 BauVorlVo durch: 18.01.2021