


Bestand und Höhen

Stadt/Gemeinde: Kraichtal
 Gemarkung: Menzingen
 Flst.Nr.: 267

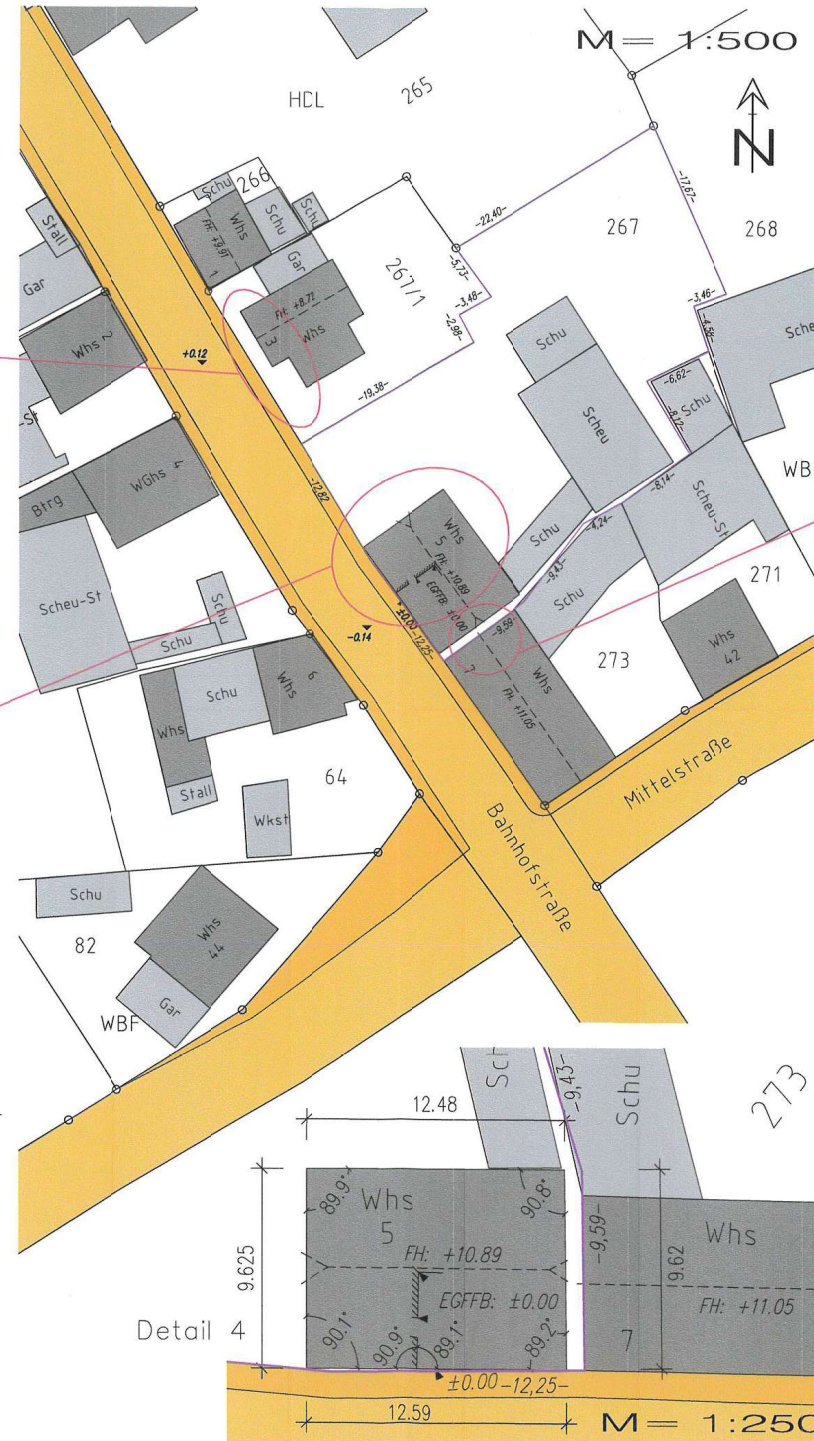


Detail 1




Detail 2



Detail 3

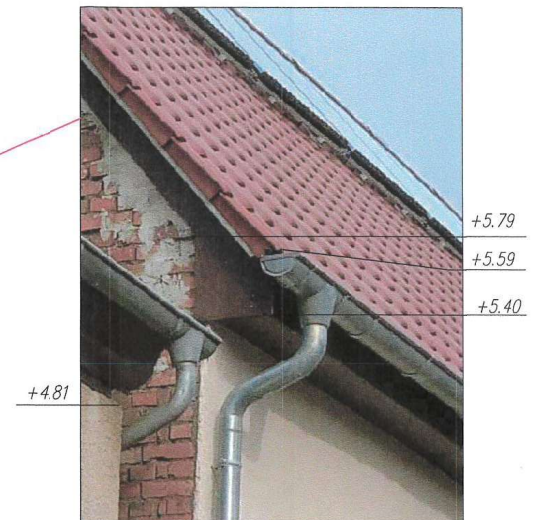

Detail 4

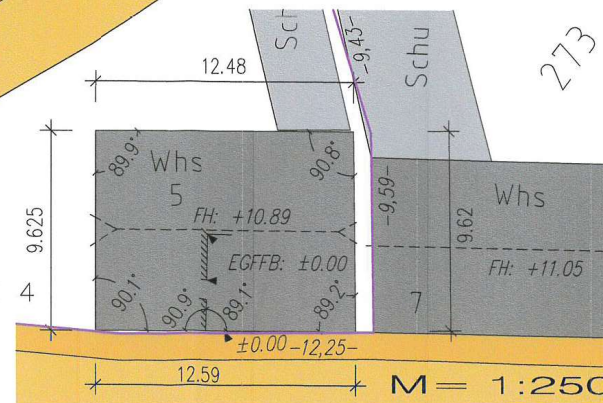

- Grenzverlauf
- 2.34- Grenzvermaßung
- 12.34 Gebäudevermaßung
- +1.23 Höhenangaben
- Verkehrsfläche
- vorhandene Anlage
- geplante Anlage

gemessen am: 05.06.2021

INGENIEURBÜRO FÜR VERMESSUNG
SCHNEIDER
 DIPL. ING. (FH) HEIDI SCHNEIDER
 SACHVERSTÄNDIGE N. §5 ABS. 3 LBOVVO
 HINTERM SCHLOSS 16
 76703 KRAICHTAL - OÖ.
 TEL.: 07251 - 367 102 FAX: 367 103

Auszug aus dem Liegenschaftskataster und Einzeichnungen nach LBOVVO.
 Abweichungen gegenüber dem Grundbuch sind möglich.
 Höhenangaben sind örtlich bestimmt und beziehen sich auf EGFFB des Whs Nr. 5