


Landkreis : Karlsruhe  
 Gemeinde : Kraichtal  
 Gemarkung : Menzingen  
 Flurst.Nr. : 328

# Lageplan 1:500

Zeichnerischer Teil  
 zum Bauantrag gem. § 2 BauVorlVo

Bauherr :  
 Autohaus Bahn GmbH  
 Heilbronner Str. 29  
 76703 Kraichtal

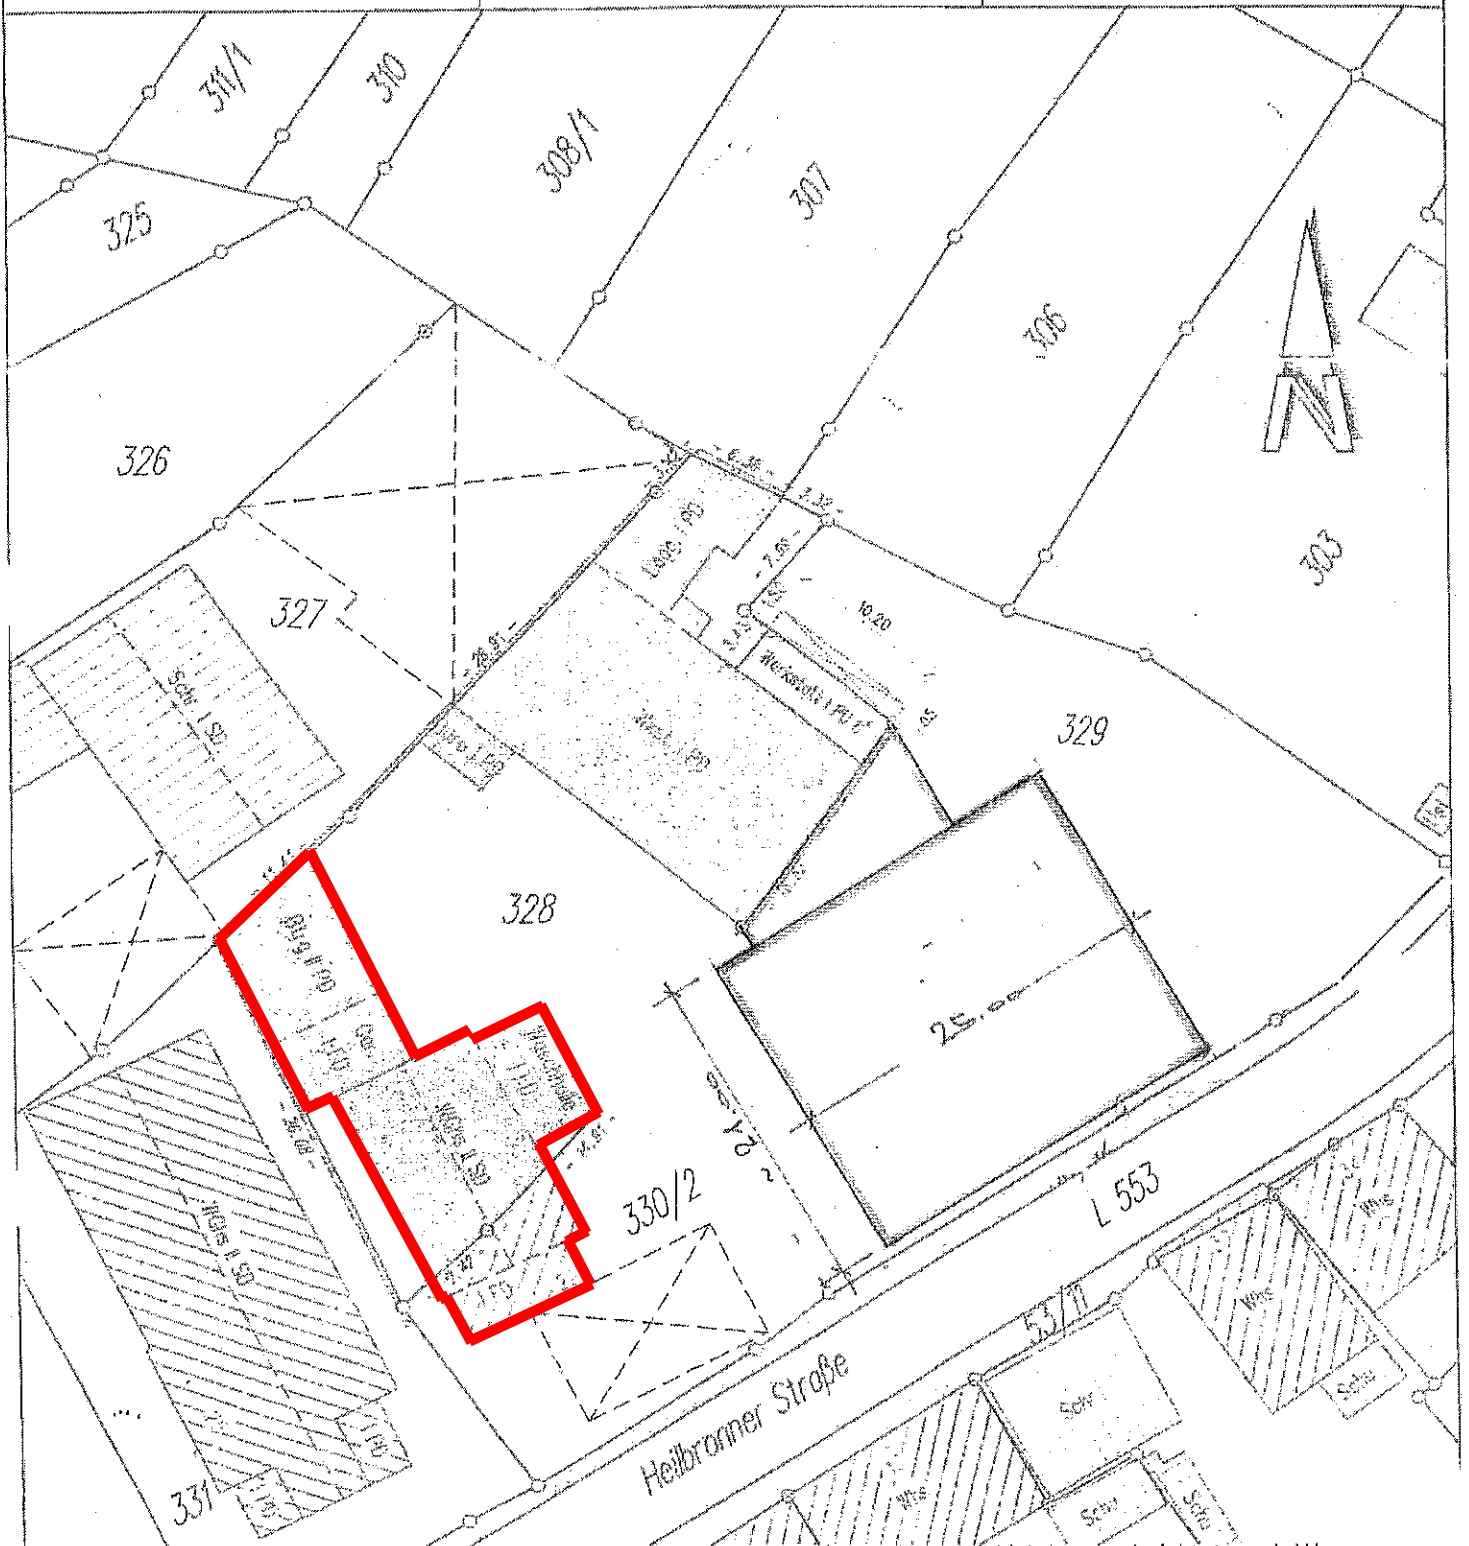

Bemerkung: Eventuell vorhandene Leitungen auf dem Baugrundstück sind dem Planverfasser nicht bekannt und nicht dargestellt.  
 - 10.00 - Größmaß: 10.00 Baumaß: Auszug aus dem Liegenschaftskataster

Eintragungen nach  
 § 2 BauVorlVo durch: 26.04.2006

Der Planverfasser:

Der Bauherr:

Ludwig Hoff  
 MACHEN LIEB  
 Sachverständiger nach  
 § 4 Abs. 2 BauVorlVo  
 Geographischer SH  
 76703 Kraichtal  
 Telefon: 07141 2200-10  
 Fax: 07141 2200-10  
 E-Mail: info@ludwighoff.de  
 www.ludwighoff.de

*[Handwritten signature]*