


Landkreis : Karlsruhe
 Gemeinde : Kraichtal
 Gemarkung : Menzingen
 Flurst.Nr. : 9490

Lageplan 1:500

Zeichnerischer Teil
 zum Bauantrag gem. § 2 BauVorlVo

Bauherr :

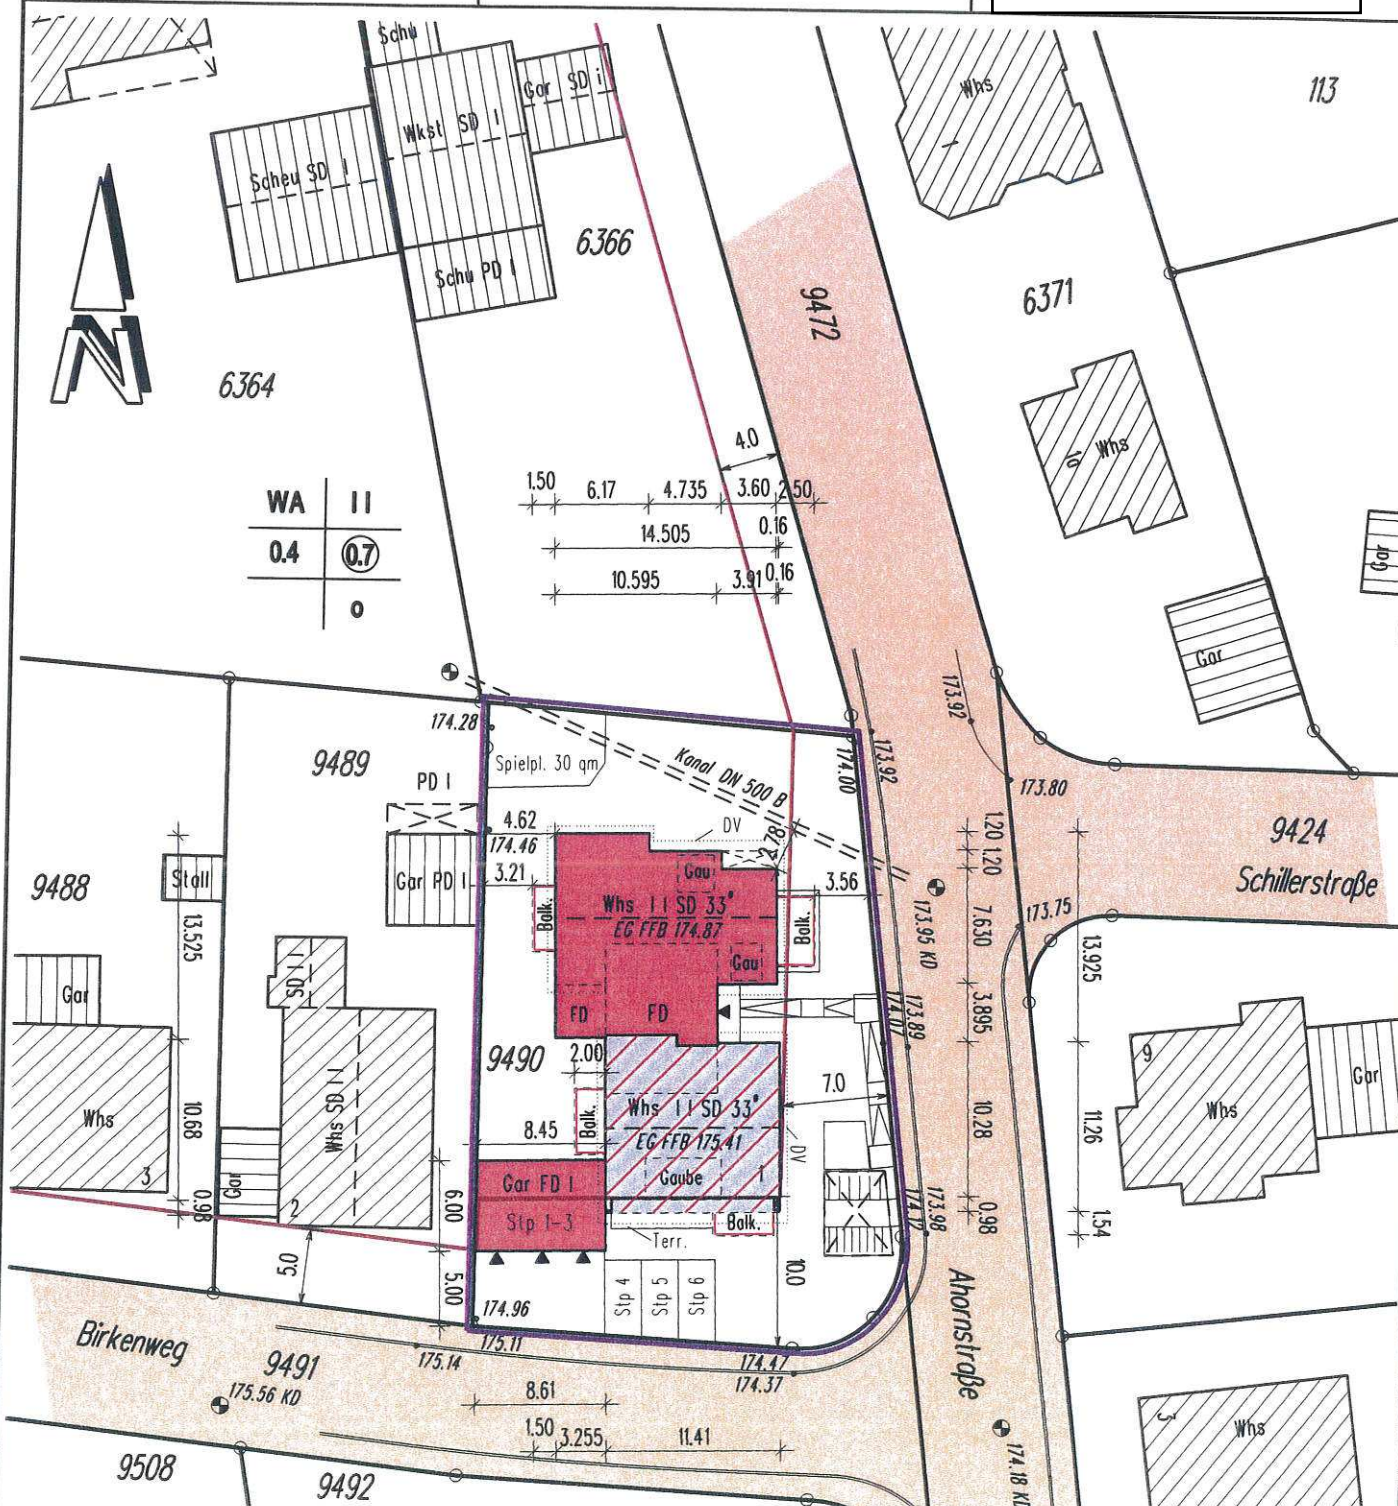

WA	II
0.4	0.7
	o

Bemerkung: Eventuell vorhandene Leitungen auf dem Baugrundstück sind dem Planverfasser nicht bekannt und nicht dargestellt.
 - 10.00 - Grenzmaße 10.00 Baumaße
 Auszug aus dem Liegenschaftskataster

Eintragungen nach
 § 2 BauVorlVo durch: 04.09.2018

Der Planverfasser:

Der Bauherr:

Dipl.-Ing. (FH)
JOACHIM WEISS
 Sachverständiger nach
 § 5 Abs. 2 LBOVVO B-W
 Stadtgrabenstr. 25
 78646 BRUCHSAL
 Tel. 07251/81388, Fax 07251/81389

BI Beratender Ingenieur
 Vermessung · BDB

**ARCHITEKTURBÜRO
 ESSELING**
 Gerh.-Hauptmann-Platz 37
 75039 Oberndorf

J. Gmelz

[Handwritten signature]
[Handwritten signature]