


Landkreis : Karlsruhe  
 Gemeinde : Kraichtal  
 Gemarkung : Unteröwisheim  
 Flurst.Nr. : 10738

# Lageplan 1:500

Zeichnerischer Teil  
 zum Bauantrag gem. §2 BauVorlVo

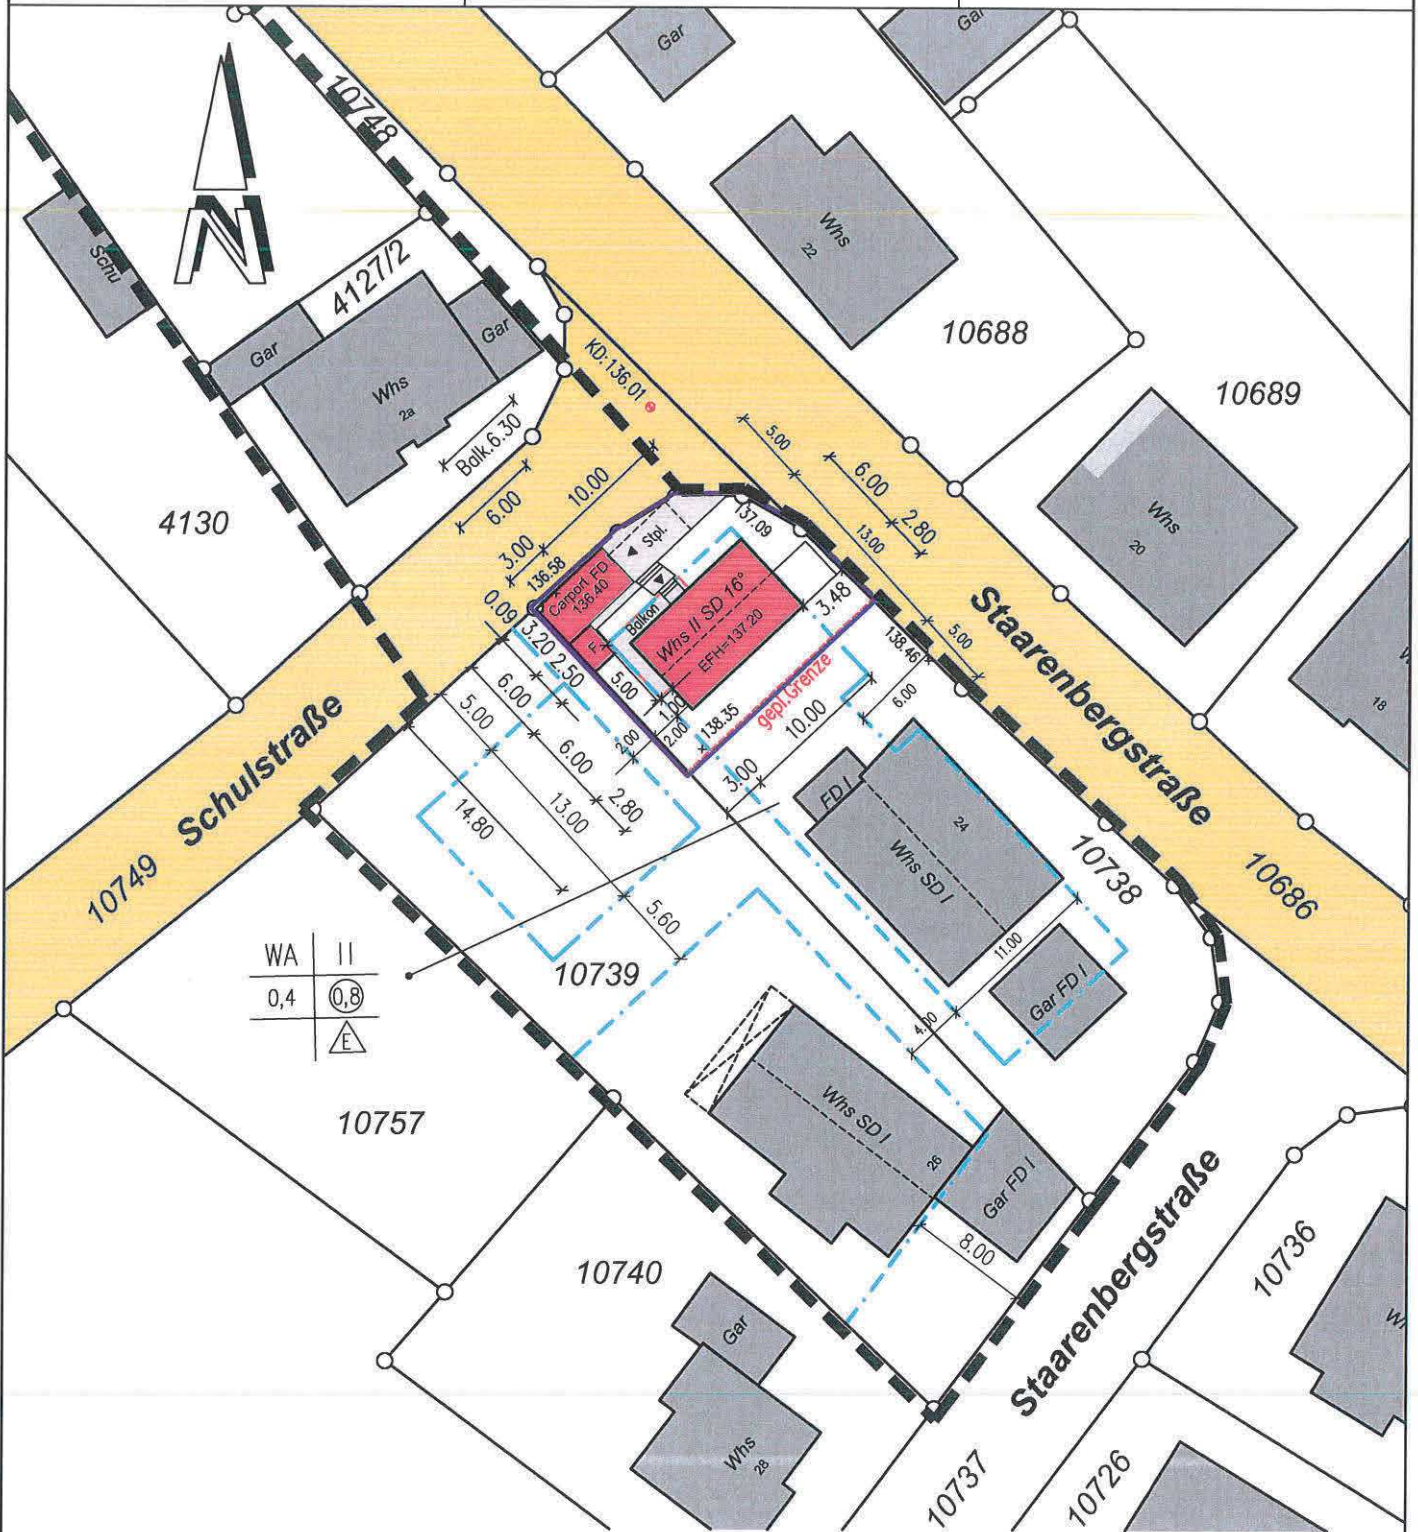

WA	II
0,4	0,8
	E

Bemerkung: Eventuell vorhandene Leitungen auf dem Baugrundstück sind dem Planverfasser nicht bekannt und nicht dargestellt.  
 - 10.00 - Grenzmaße 10.00 Baumaße Auszug aus dem Liegenschaftskataster

Eintragungen nach  
 §2 BauVorlVo durch: 12.09.2019

Der Planverfasser:

Der Bauherr:

Dipl.-Ing. (FH)  
 JOACHIM WEISS  
 Sachverständiger nach  
 § 5 Abs. 2 BOVVO B-W  
 Stadt Oberrheinstr. 75  
 76646 BRUCHSAU  
 Tel. 07251/81388, Fax 07251/81389

**BI** Beratender Ingenieur  
 • Vermessung • BDB