


Landkreis: Karlsruhe

Gemeinde: Kraichtal

Gemarkung: Bahnbrücken

Flurstück: 2915

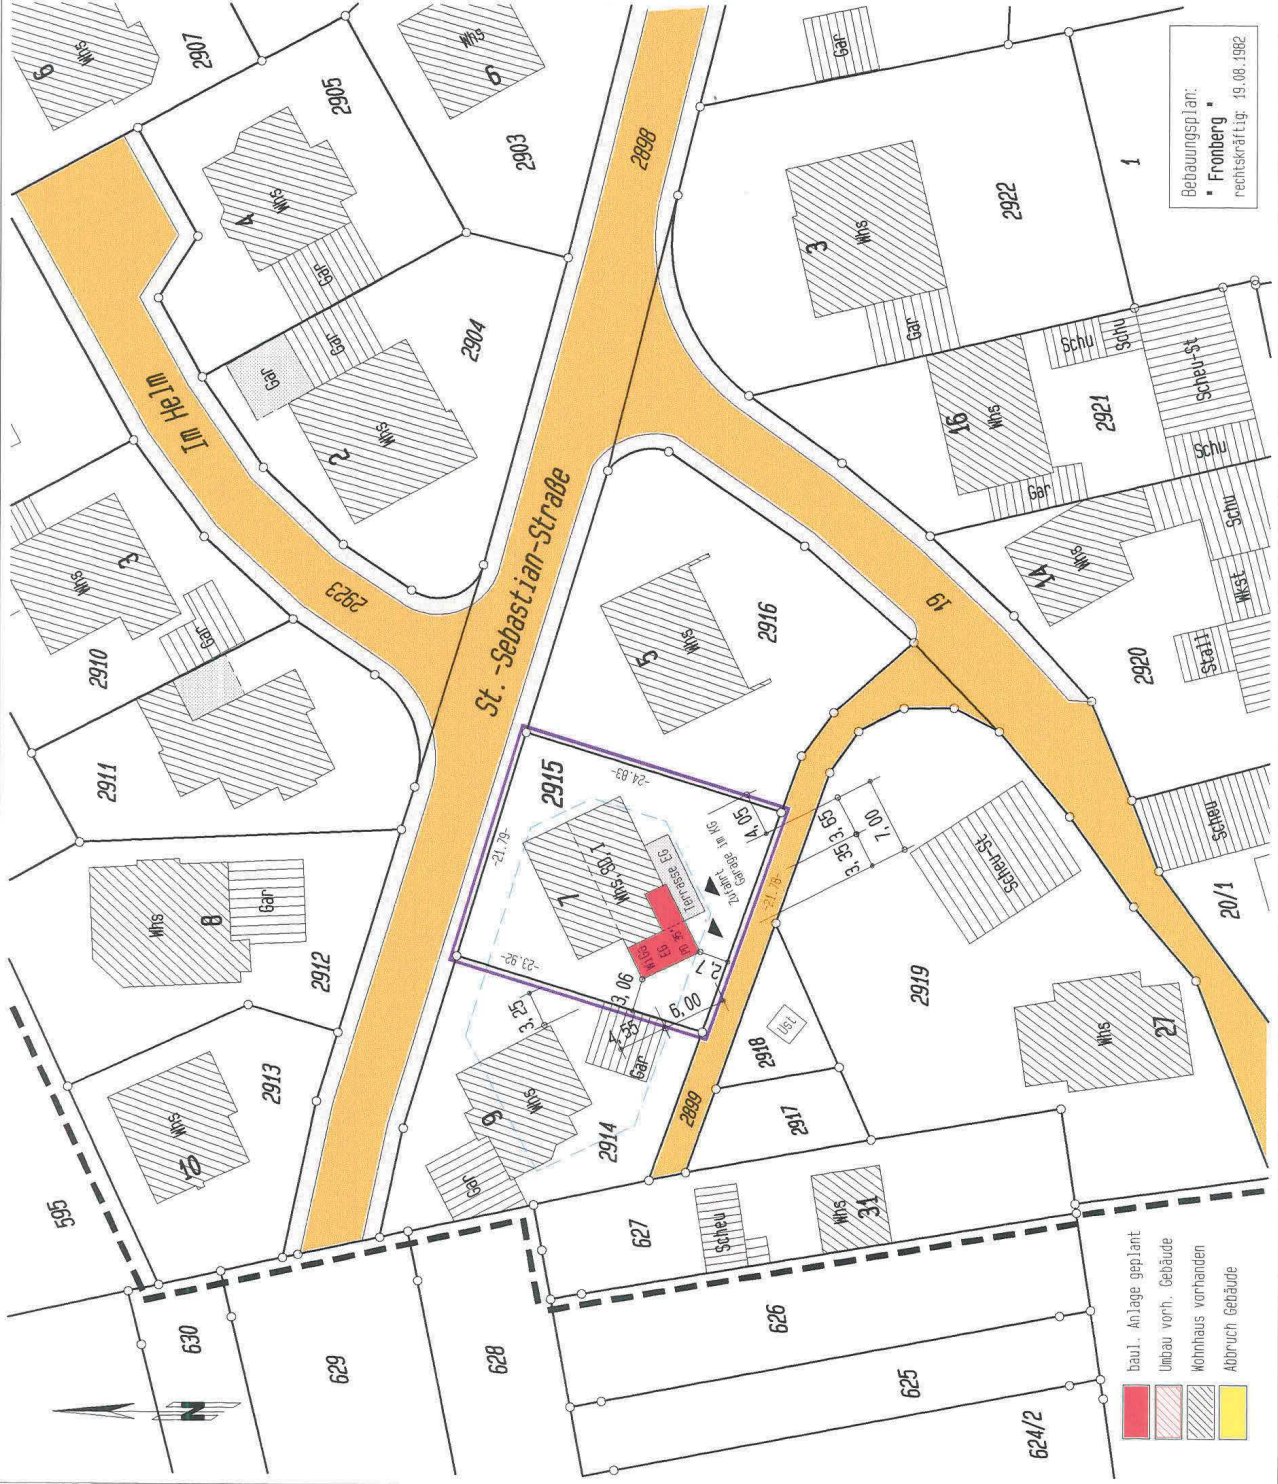

Bebauungsplan:
 ▪ Fronberg
 rechtskräftig: 19.08.1992

Bezugsflächen sind im MN Höhenlinien angegeben
 Rohrflößen Erdgeschoss (RFB EG)

Auszug aus dem Liegenschaftskataster und Eintragung nach
 Unterirdische Leitungen sind nicht dargestellt.

§§ 4 und 5 LBO/VVO

LAGEPLAN 1:500

ZUM BAUANTRAG (§ 4 LBO/VVO) ZEICHNERISCHER TEIL

Bauherr:

Bauantrag: Errichtung eines Kaltwintergartens
 im Erdgeschoss

Baugrundstück: St.-Sebastian-Straße 7
 76703 Kraichtal - Bahnbrücken
 Flurstück Nr.: 2915

Der Entwurf überträgt

Lageplan erstellt: 13.09.2019
 Dipl.-Ing. (FH) Klaus Drescher
 Sachverständiger nach § 5 Abs. 2 Nr. 6 LBO/VVO
 Freiherr vom Stein Straße 9
 76703 Kraichtal
 Tel.: 07251 961843
 E-Mail: drescher-k@arcor.de