


**GERST**  
INGENIEURE  
+49 7041 9545 0  
KONTAKT@GERST-ING.DE  
WWW.GERST-ING.DE


**GELÄNDESCHNITTE**  
zum Bebauungsplan  
"Lerchenberg, 3. Änderung"

LANDKREIS	Kaiserstuhl	AUFTRAGSNR.	G17140-0
STADT	Kraichthal	MASSSTAB	1:200 / 1:200
GEMARKUNG	Neuenburg	PLANGRÖSSE	dm²
BEARBEITER	Leonie Gerst	DATUM	28.10.2020
PLANINHALT	201028_G17140-Schnitte.pdf		
DRUCKDATEI	201028_G17140-Schnitte.pdf		
AUFTRAGGEBER	Stadt Kraichthal		

Dieser Plan ist unbefristet geschützt. Bei Weiterverwendung ist Gerst Ingenieure als Urheber auf dem Plan zu vermerken.

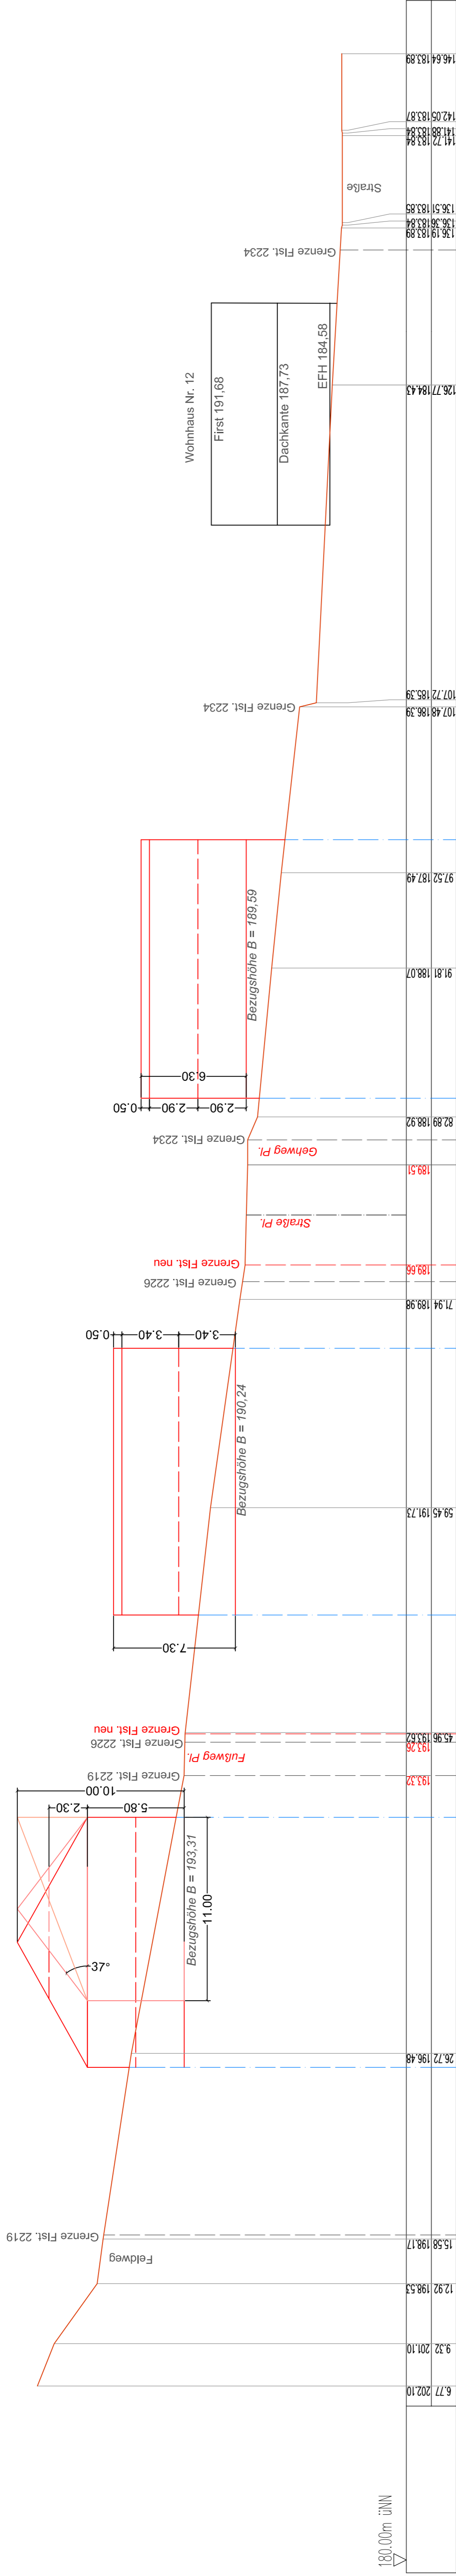

Schnitt 1

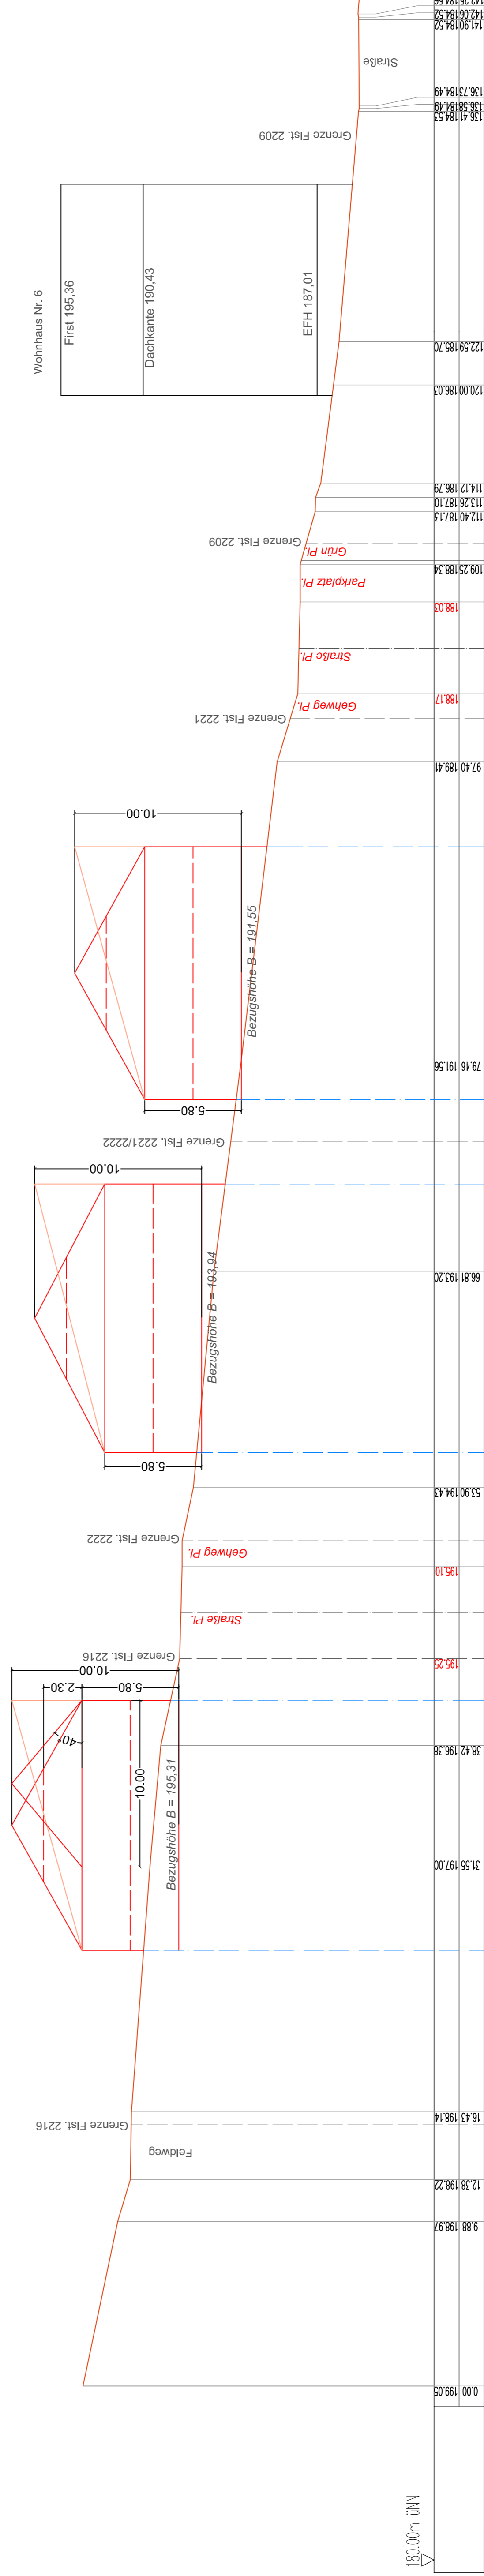

Schnitt 2