


- Legende:**
- Bachlauf
 - gepl. Böschung
 - gepl. Grünfläche / Berme
 - Stationierung (Kraichbach-km)
 - gepl. Abbruch
 - best. Mauer

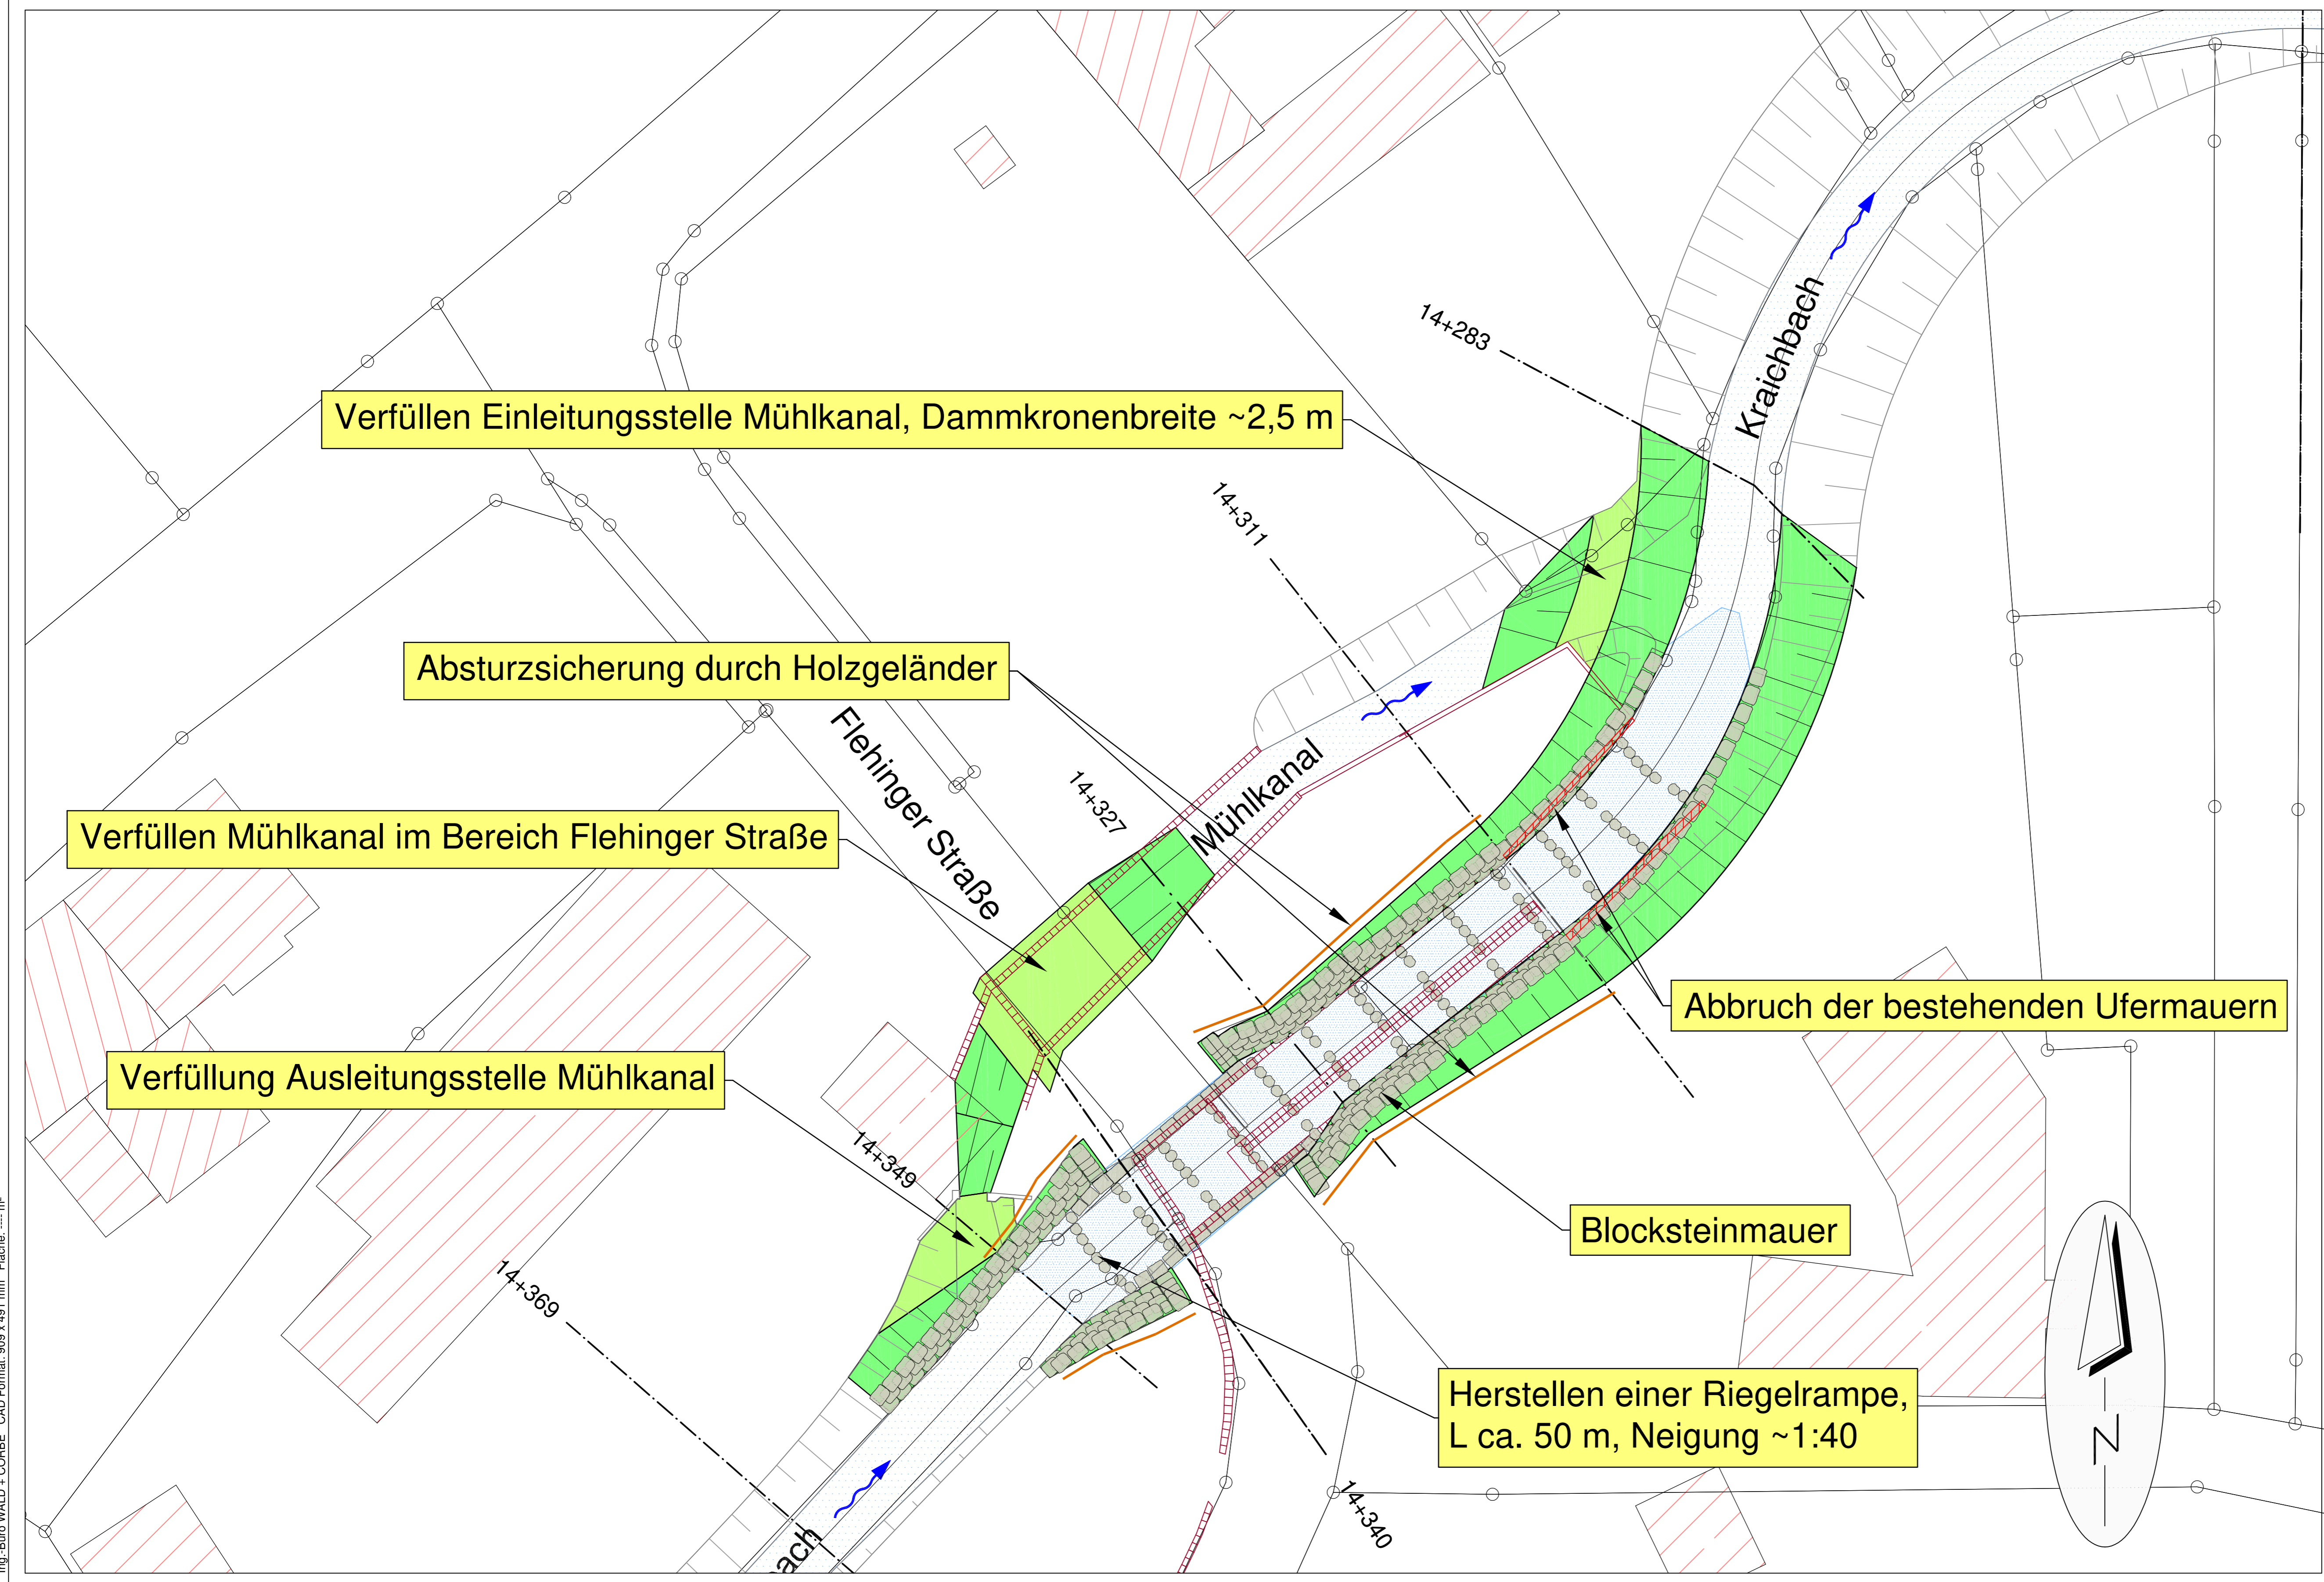

Vorabzug



Naturnahe Umgestaltung des Kraichbach im Zusammenhang mit dem Neubau der Brücke in der Flehinger Straße in Kraichtal-Gochsheim
Lageplan

PLANNHALT	DATUM	NAME	MASSTAB	PLANUNGSSTAND
ENTWICKELT	11.02.2019	SW	1:200	Entwurfsplanung
BEARBEITET	25.04.2019	SW		
GEPRÜFT				
PROJEKTNUMMER	102.19.012	LAGESYSTEM	Gauß-Krüger	HÖHNESYSTEM
				DHHN12

WALD + CORBE BERATENDE INGENIEURE

WALD + CORBE Consulting GmbH
 Hauptsitz Hügelsheim www.wald-corbe.de
 Am Hecklehamm 18 Tel: 07229 / 1876-00
 76549 Hügelsheim Fax: 07229 / 1876-777

■ Hügelsheim ■ Stuttgart ■ Haslach ■ Speyer

UNTERSCHRIFT AUFTRAGGEBER: Hügelsheim, den
 UNTERSCHRIFT OBJEKTPLANER: ANLAGE

Ing.-Büro WALD + CORBE CAD Format: 909 x 491 mm Fläche: m²