


**Zeichenerklärung**

	Lichtmast		Schaltheis
	Andreskreuz mit Fußgängerschutz		Schrankenantrieb mit Schrankenbaum (H)
	Lichtzeichen: rot, gelb (Lz)		Kontrollschacht
	Kabelschacht		Straßeneinlauf

	Bestand
	Kataster
	Rückbau
	Planung

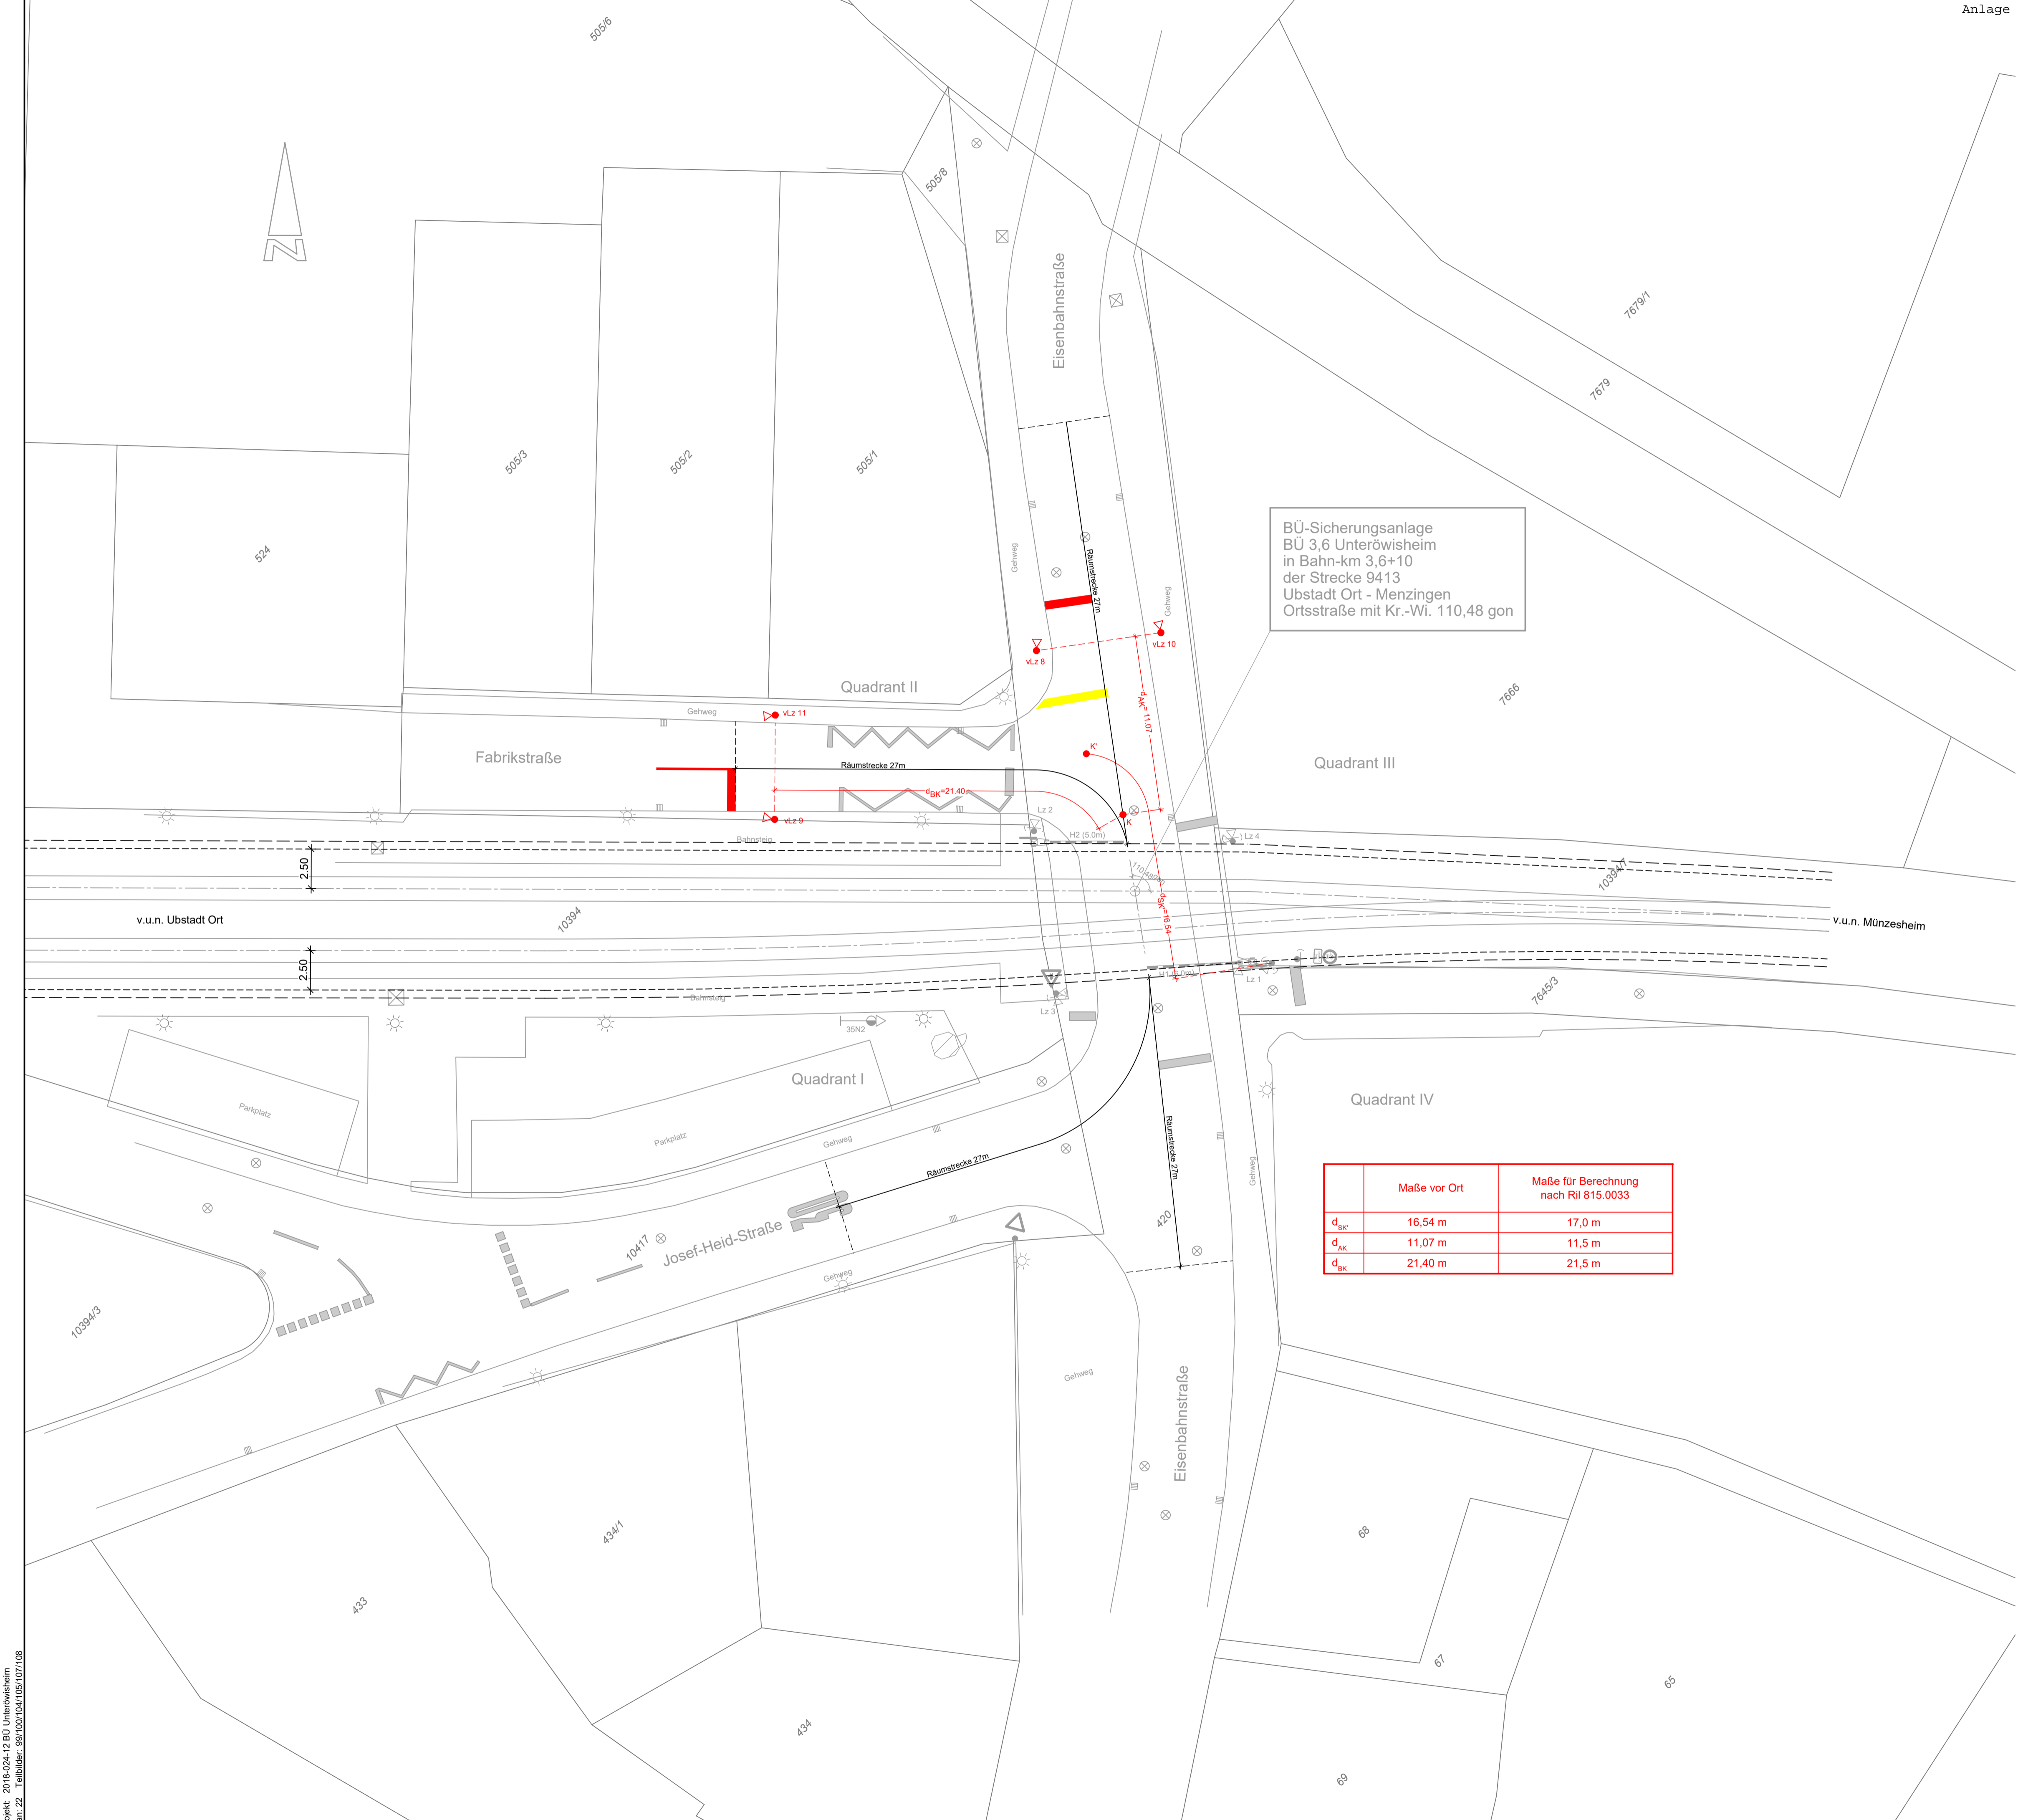

BÜ-Sicherungsanlage  
 BÜ 3,6 Unteröwisheim  
 in Bahn-km 3,6+10  
 der Strecke 9413  
 Ubstadt Ort - Menzingen  
 Ortsstraße mit Kr.-Wi. 110,48 gon

	Maße vor Ort	Maße für Berechnung nach Ril 615.0033
d <sub>SK</sub>	16,54 m	17,0 m
d <sub>AK</sub>	11,07 m	11,5 m
d <sub>BK</sub>	21,40 m	21,5 m

Name	Datum	Änderung

**Kreuzungsvereinbarung**

bearbeitet	Name: <b>Dammert</b>	Datum: <b>Aug. 19</b>	Müller Ingenieurplan GmbH Ettlinger Str. 27, 76137 Karlsruhe Telefon 07 21 / 91 38 0-0 Telefax 07 21 / 91 38 0-30 e-mail: info@mip-ka.de
gez.	<b>Dammert</b>	<b>Aug. 19</b>	
geprüft	<b>Müller</b>	<b>Aug. 19</b>	
gez.	Name: <b>Albtal-Verkehrs-Gesellschaft mbH</b>	Datum:	 Albtal-Verkehrs-Gesellschaft mbH Tullastraße 71, 76133 Karlsruhe Telefon 07 21 / 61 07-0 Telefax 07 21 / 61 07-50 09
geprüft	A2-PL		
	A2-PA		
	A2-IH		
	A1		
	EBL		

Strecke:	<b>Ubstadt Ort - Menzingen</b>	Streckennummer AVG:	<b>99413</b>
	<b>Kraichtal-Unteröwisheim</b>	DB/VzG Strecken-Nr.:	<b>9413</b>
Maßnahme:	<b>Nachrüstung von vorlaufenden Lichtzeichen am BÜ Eisenbahnstraße, Bahn-km 3,6+10, in Kraichtal, Stadtteil Unteröwisheim</b>		A2-PL-Projekt-Nr.:
			<b>G_1126</b>
Darstellung:	<b>Lageplan Entwurf</b>	Maßstab:	<b>1 : 200</b>
		Anlage:	<b>4</b>